



KOORDINAČNÍ VÝKRES

PLOCHY S ROZDÍLNÝM ZPŮSOBEM VYUŽITÍ



LEGENDA:

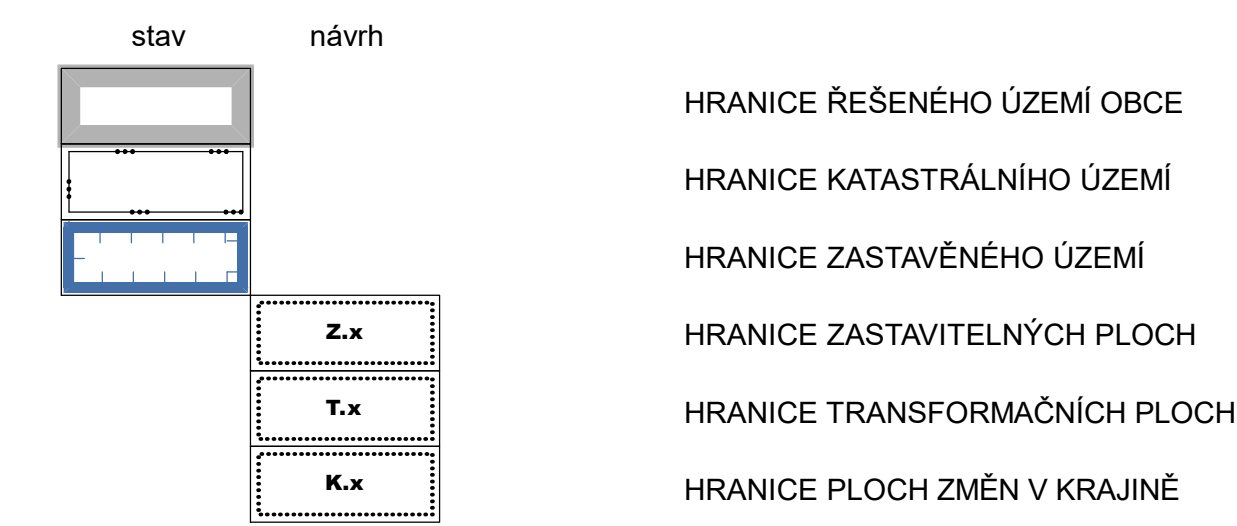


PŘEKRYVNÁ ZNAČENÍ

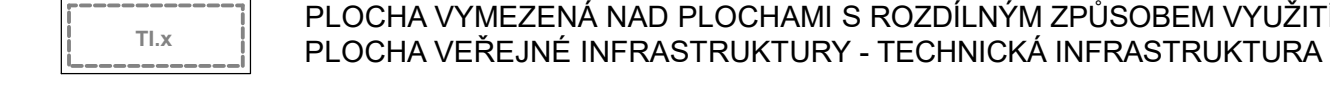


ÚZEMNÍ SYSTÉM EKOLOGICKÉ STABILITY

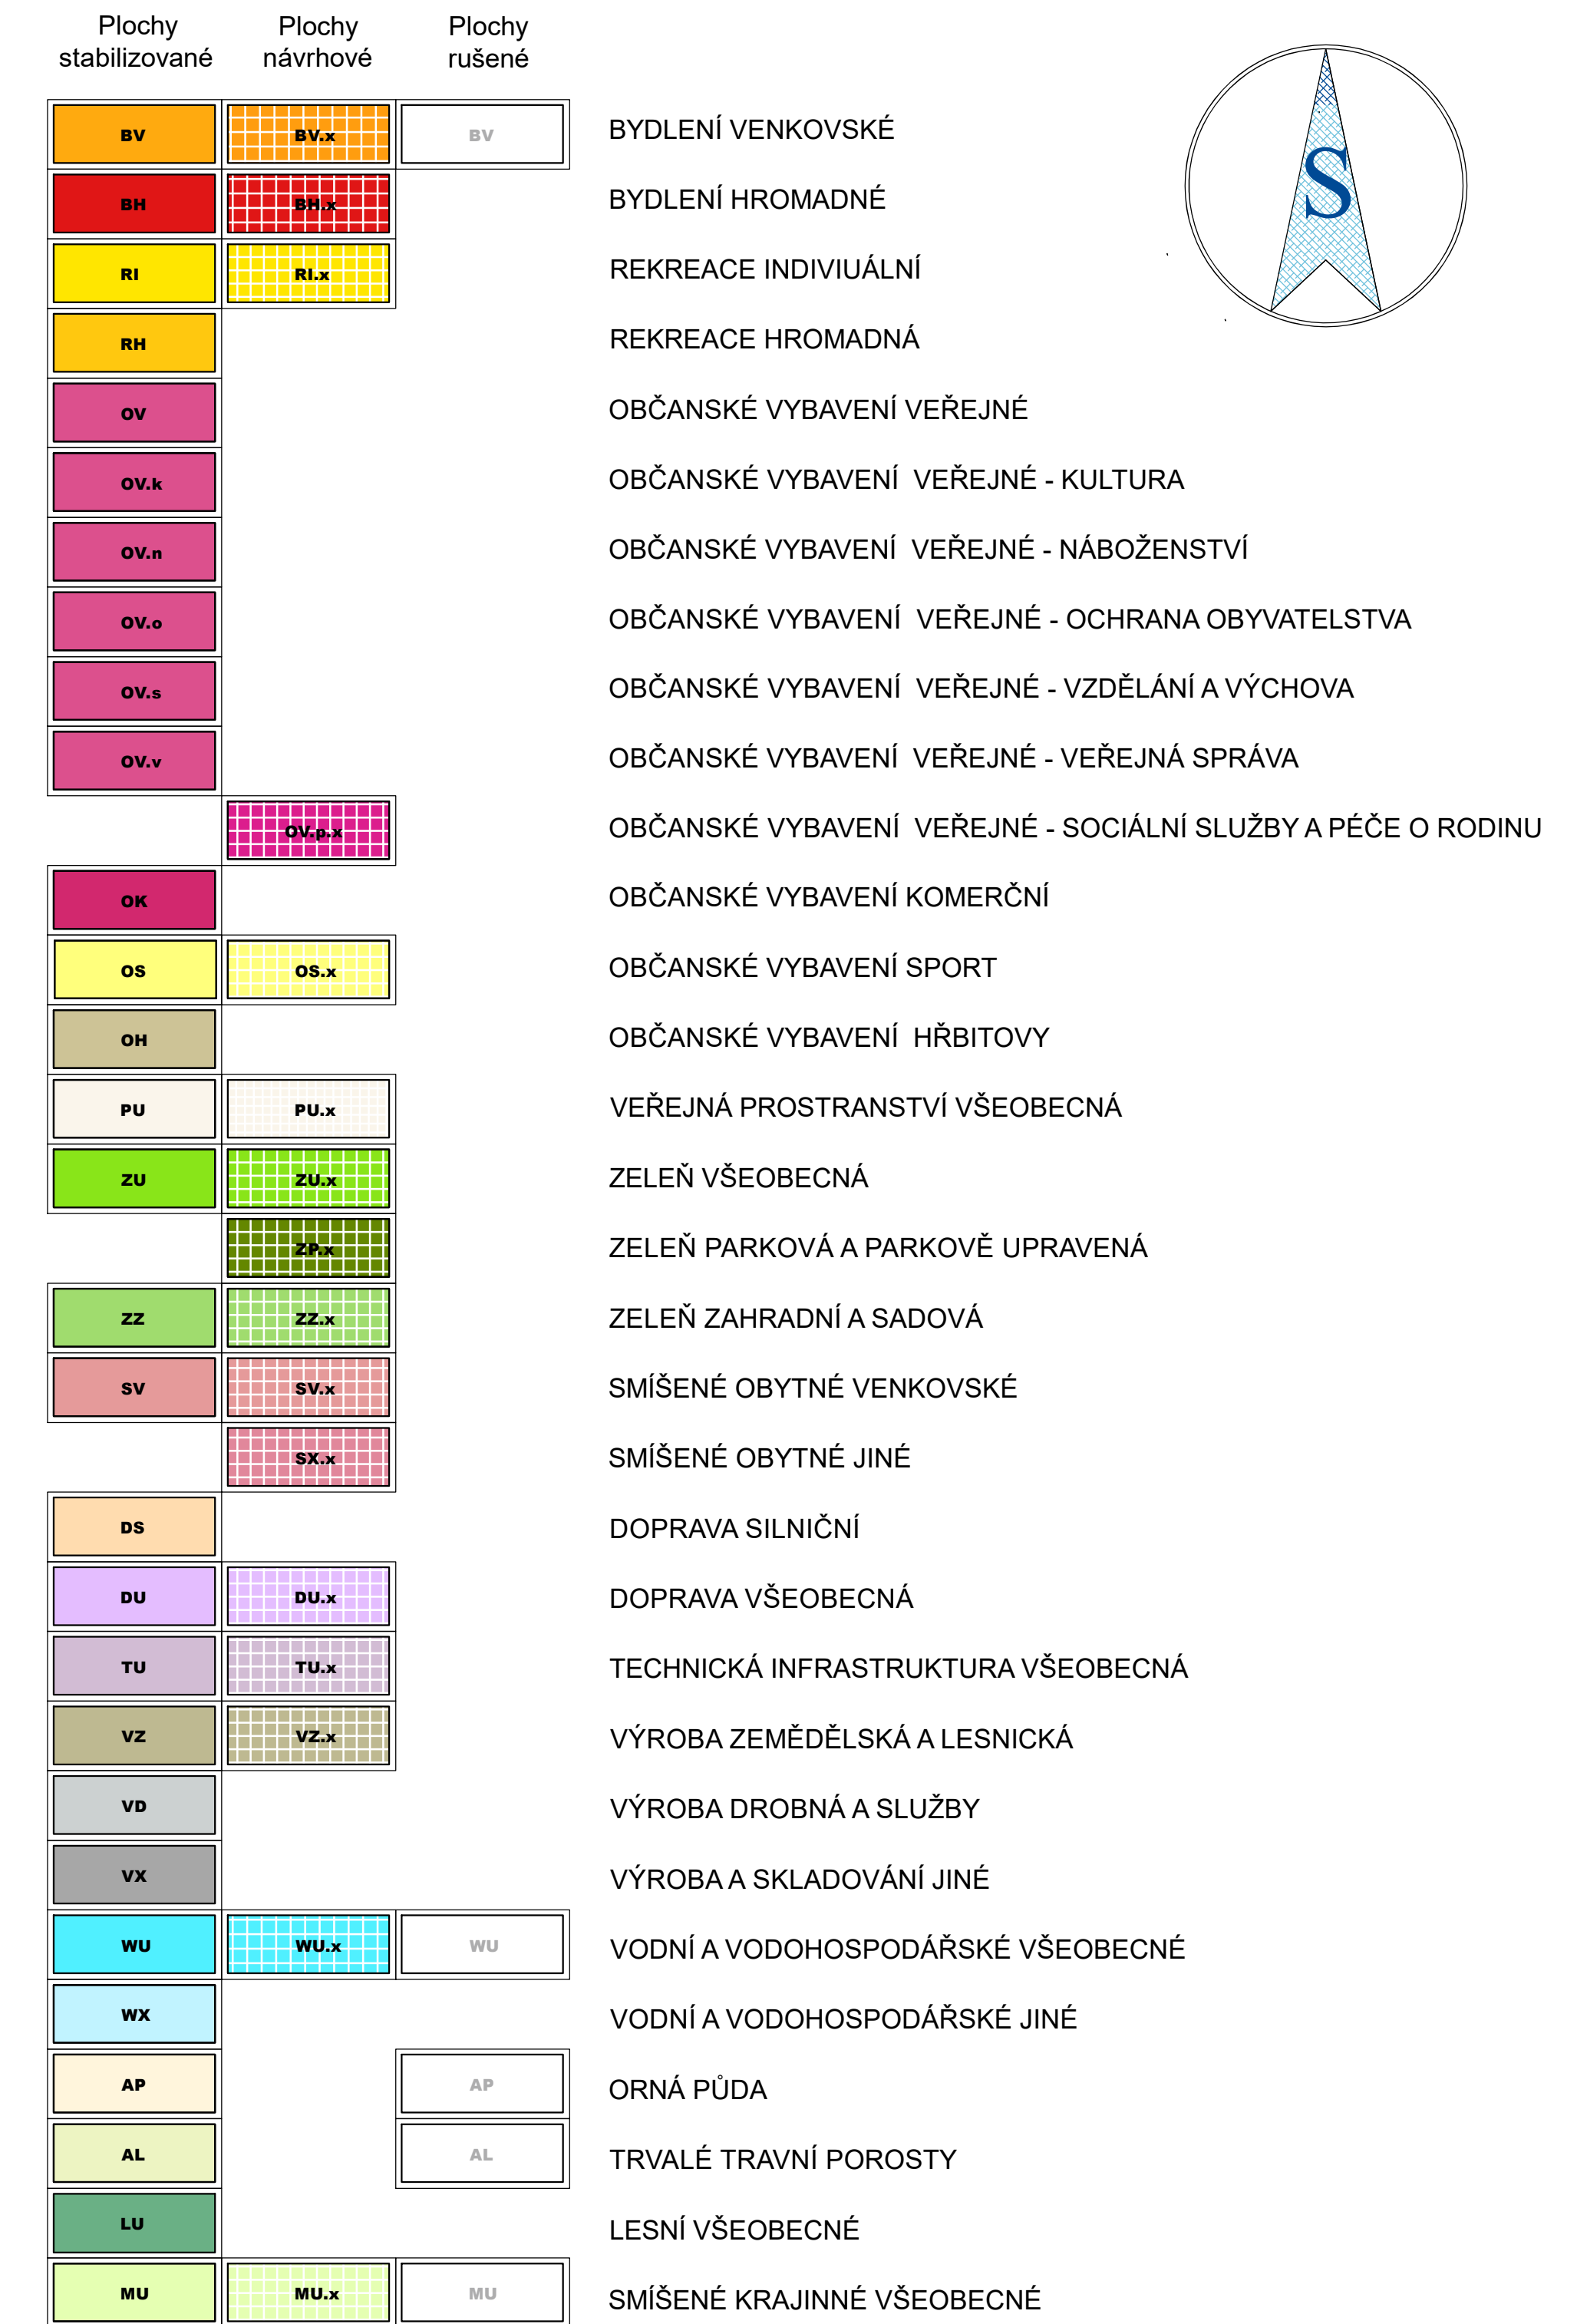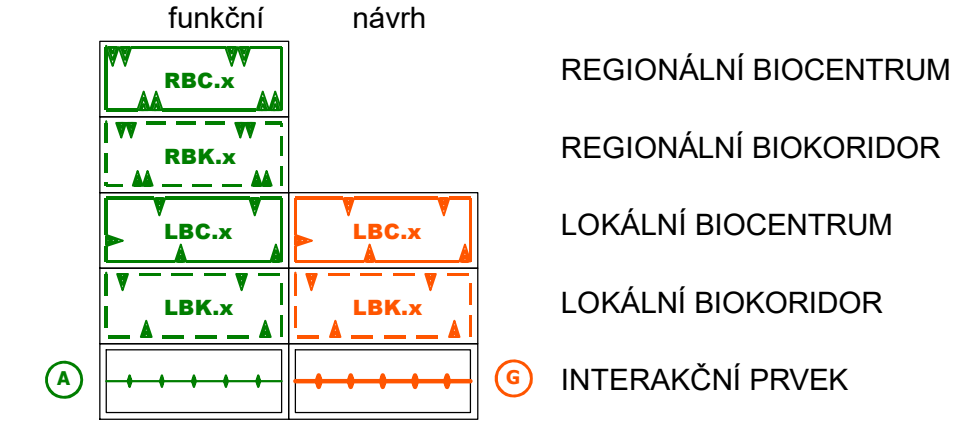

TECHNICKÁ INFRASTRUKTURA

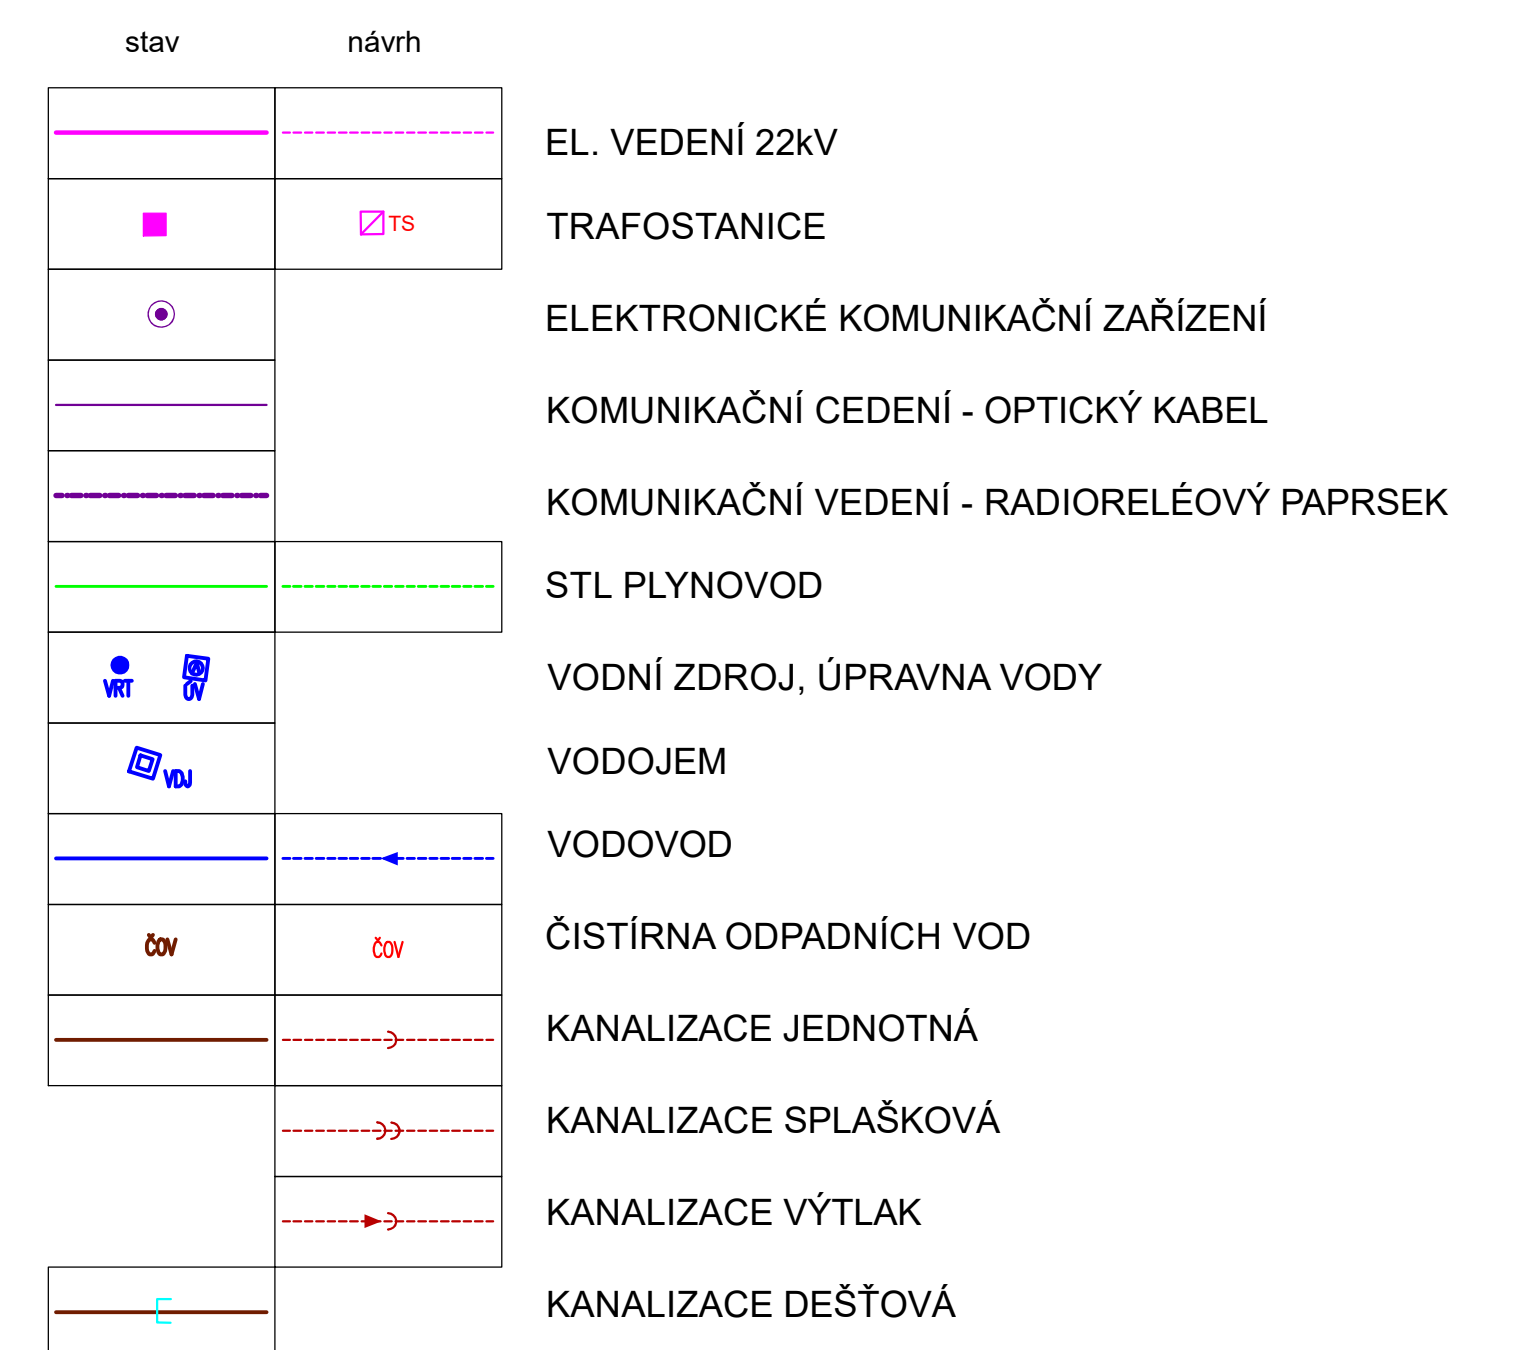


DOPRAVNÍ INFRASTRUKTURA

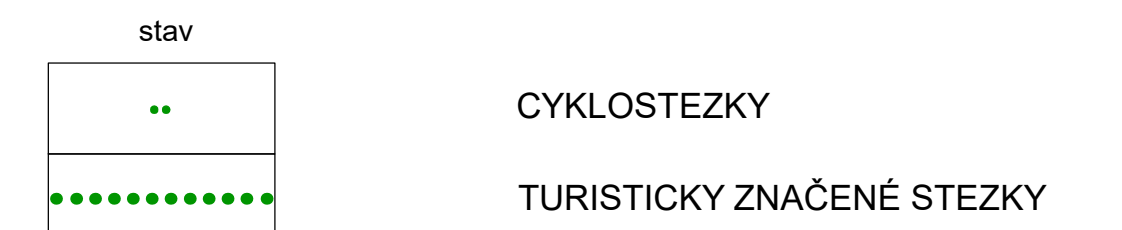


LIMITY VYUŽITÍ ÚZEMÍ

PŘÍRODNÍ LIMITY

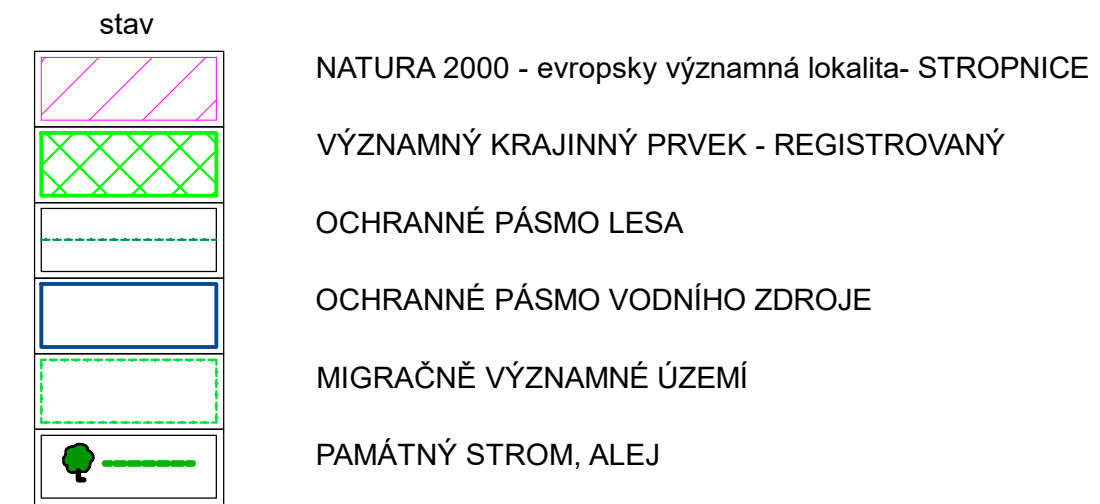


KULTURNÍ LIMITY

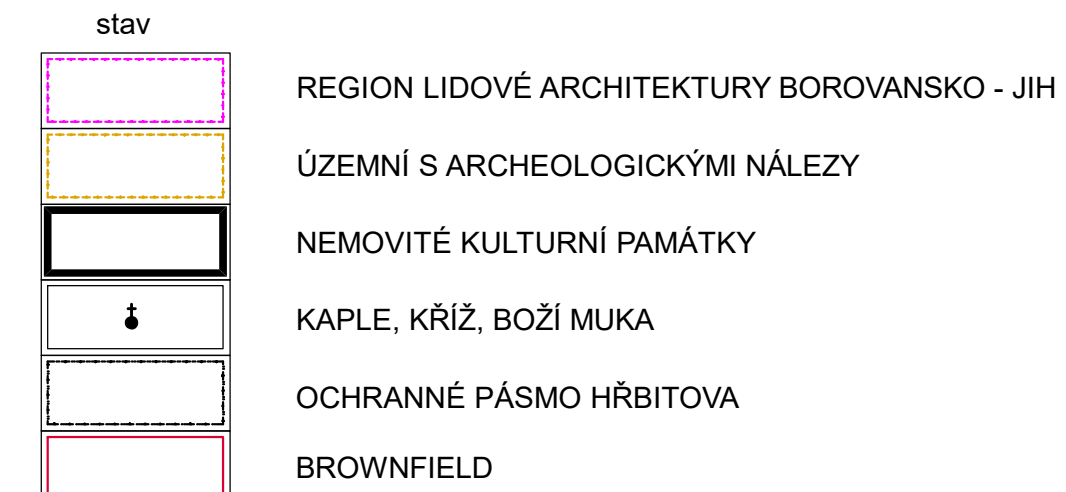


GEOLOGIE



VODNÍ HOSPODÁŘSTVÍ

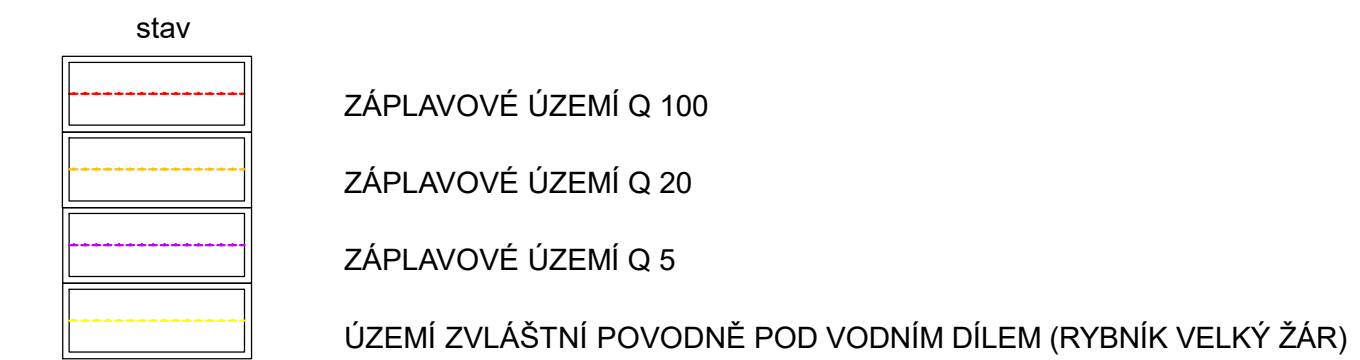

DOPRAVNÍ A TECHNICKÉ LIMITY

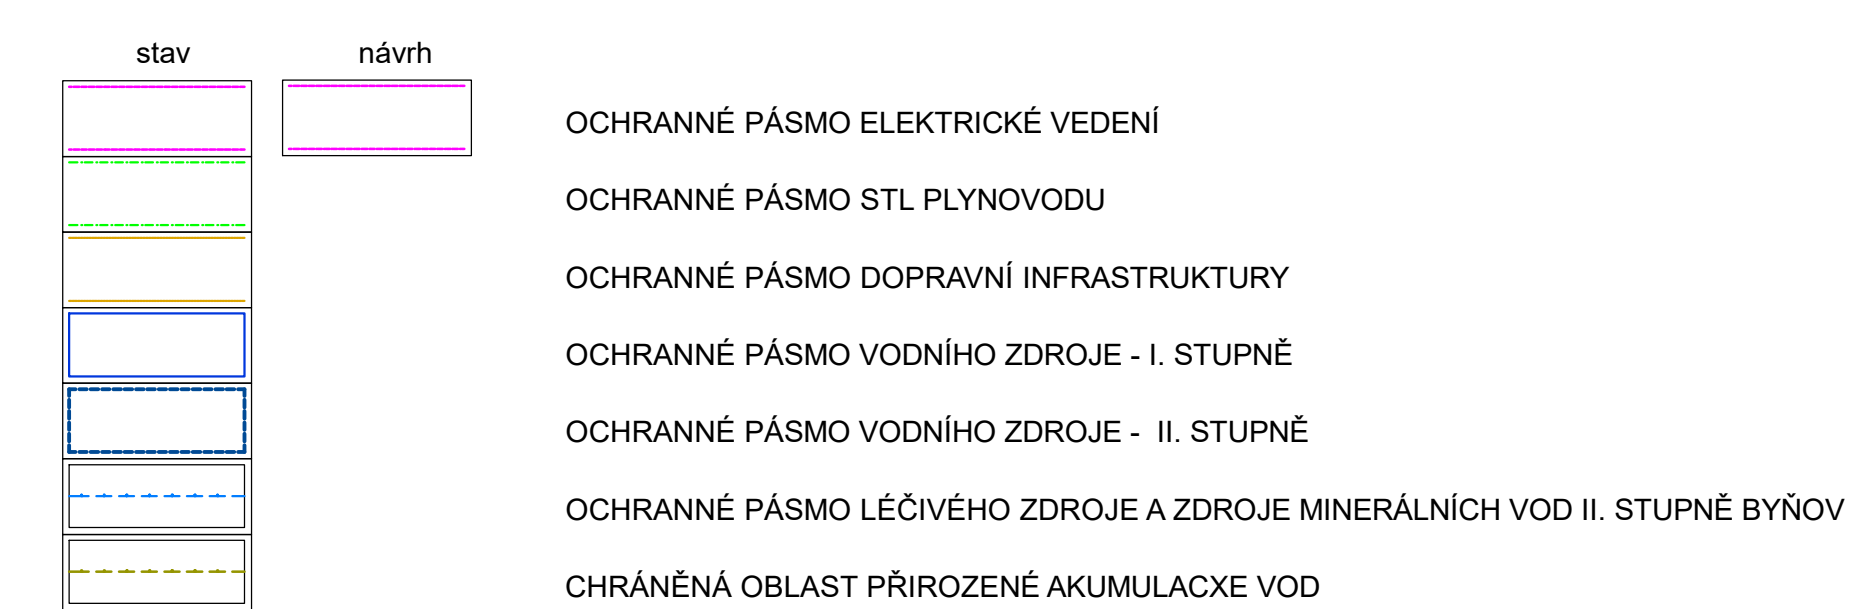

CELÉ SPRÁVNÍ ÚZEMÍ JE ZÁJMOVÝM ÚZEMÍM MINISTERSTVA OBRANY Z HLEDISKA POVOLOVÁNÍ VYJMENOVANÝCH DRUHŮ STAVEB.

[illegible]