PŘELOŽKA SILNICE II/156 ŽÁR

UZAVÍRKA SIL.III/15432 ŽÁR - BUKOVÁ

PŘÍLOHA K ŽÁDOSTI

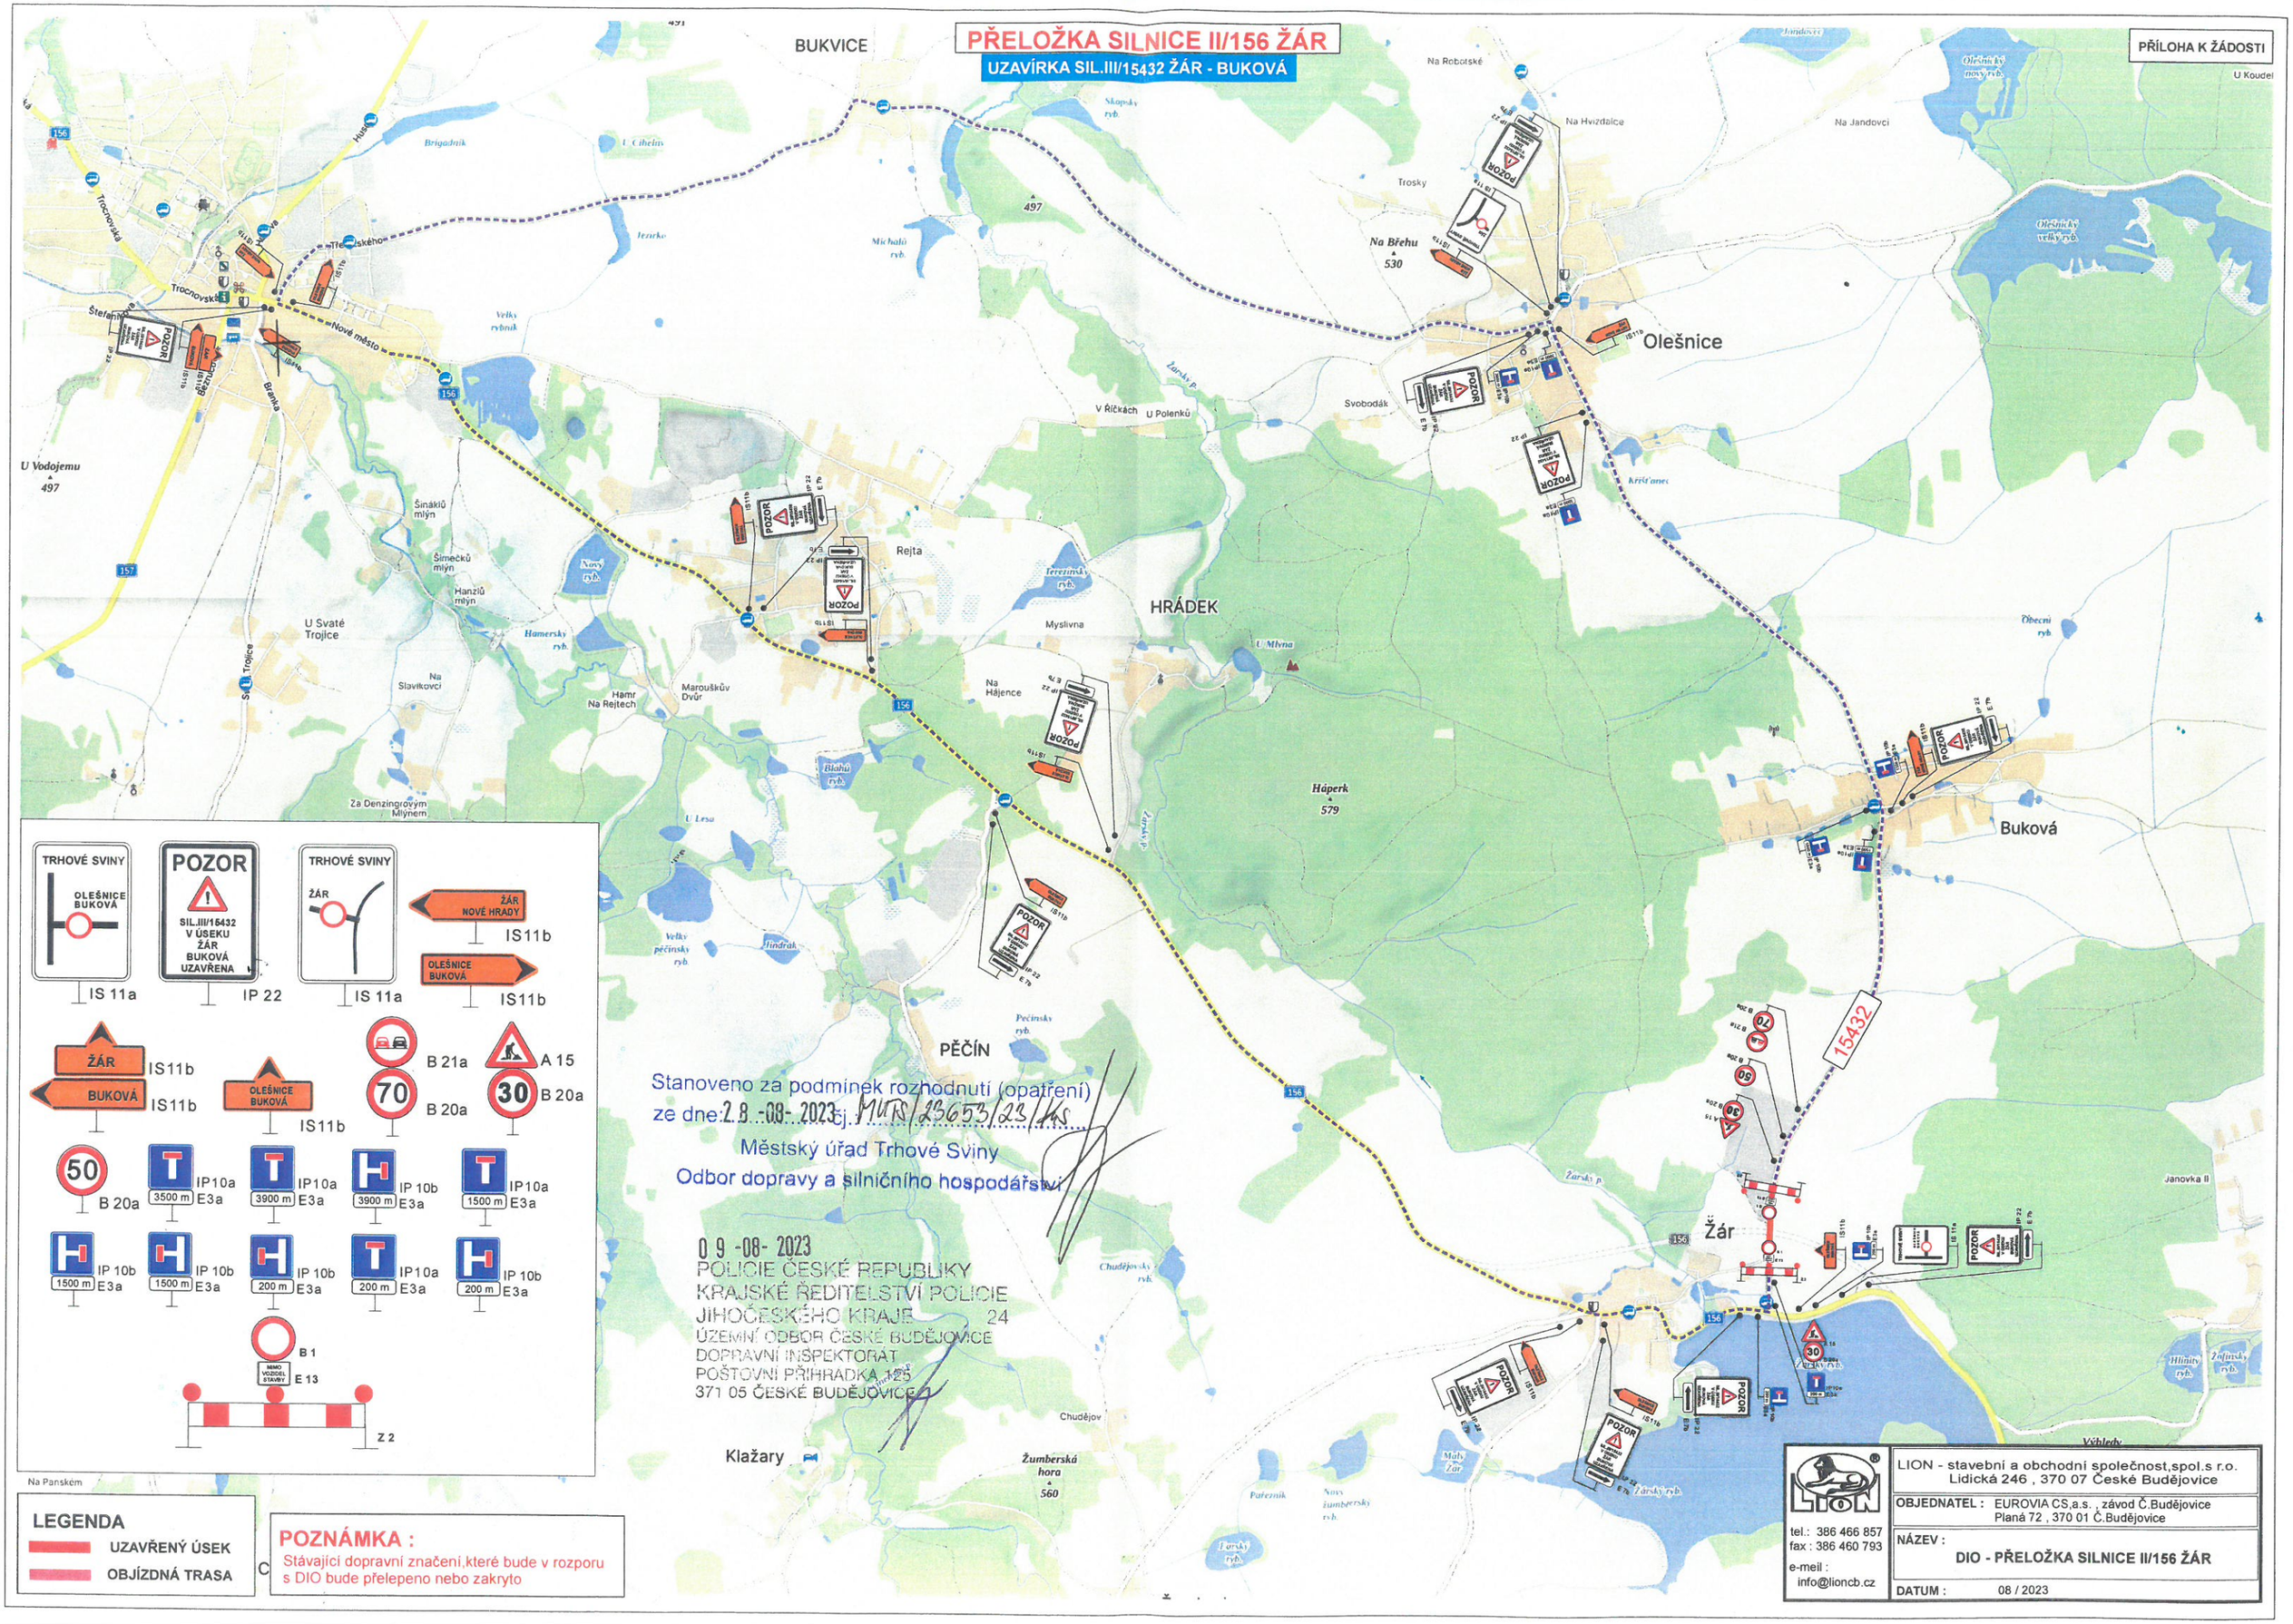

Stanoveno za podmínek rozhodnutí (opatření)
ze dne: 28.-08.-2023 čj. MUTR/23653/23/KS
Městský úřad Trhové Sviny
Odbor dopravy a silničního hospodářství

09 -08- 2023
POLICIE ČESKÉ REPUBLIKY
KRAJSKÉ ŘEDITELSTVÍ POLICIE
JIHOČESKÉHO KRAJE 24
ÚZEMNÍ ODBOR ČESKÉ BUDĚJOVICE
DOPRAVNÍ INSPEKTORÁT
POŠTOVNÍ PŘIHRÁDKA 25
371 05 ČESKÉ BUDĚJOVICE

LEGENDA

- UZAVŘENÝ ÚSEK
- OBJÍZDNÁ TRASA

POZNÁMKA :
Stávající dopravní značení,které bude v rozporu s DIO bude přelepeno nebo zakryto

LION - stavební a obchodní společnost,spol.s r.o.
Lidická 246 , 370 07 České Budějovice
tel.: 386 466 857
fax : 386 460 793
e-meil : info@lioncb.cz

OBJEDNATEL : EUROVIA CS,a.s. , závod Č.Budějovice
Planá 72 , 370 01 Č.Budějovice

NÁZEV : DIO - PŘELOŽKA SILNICE II/156 ŽÁR

DATUM : 08 / 2023