
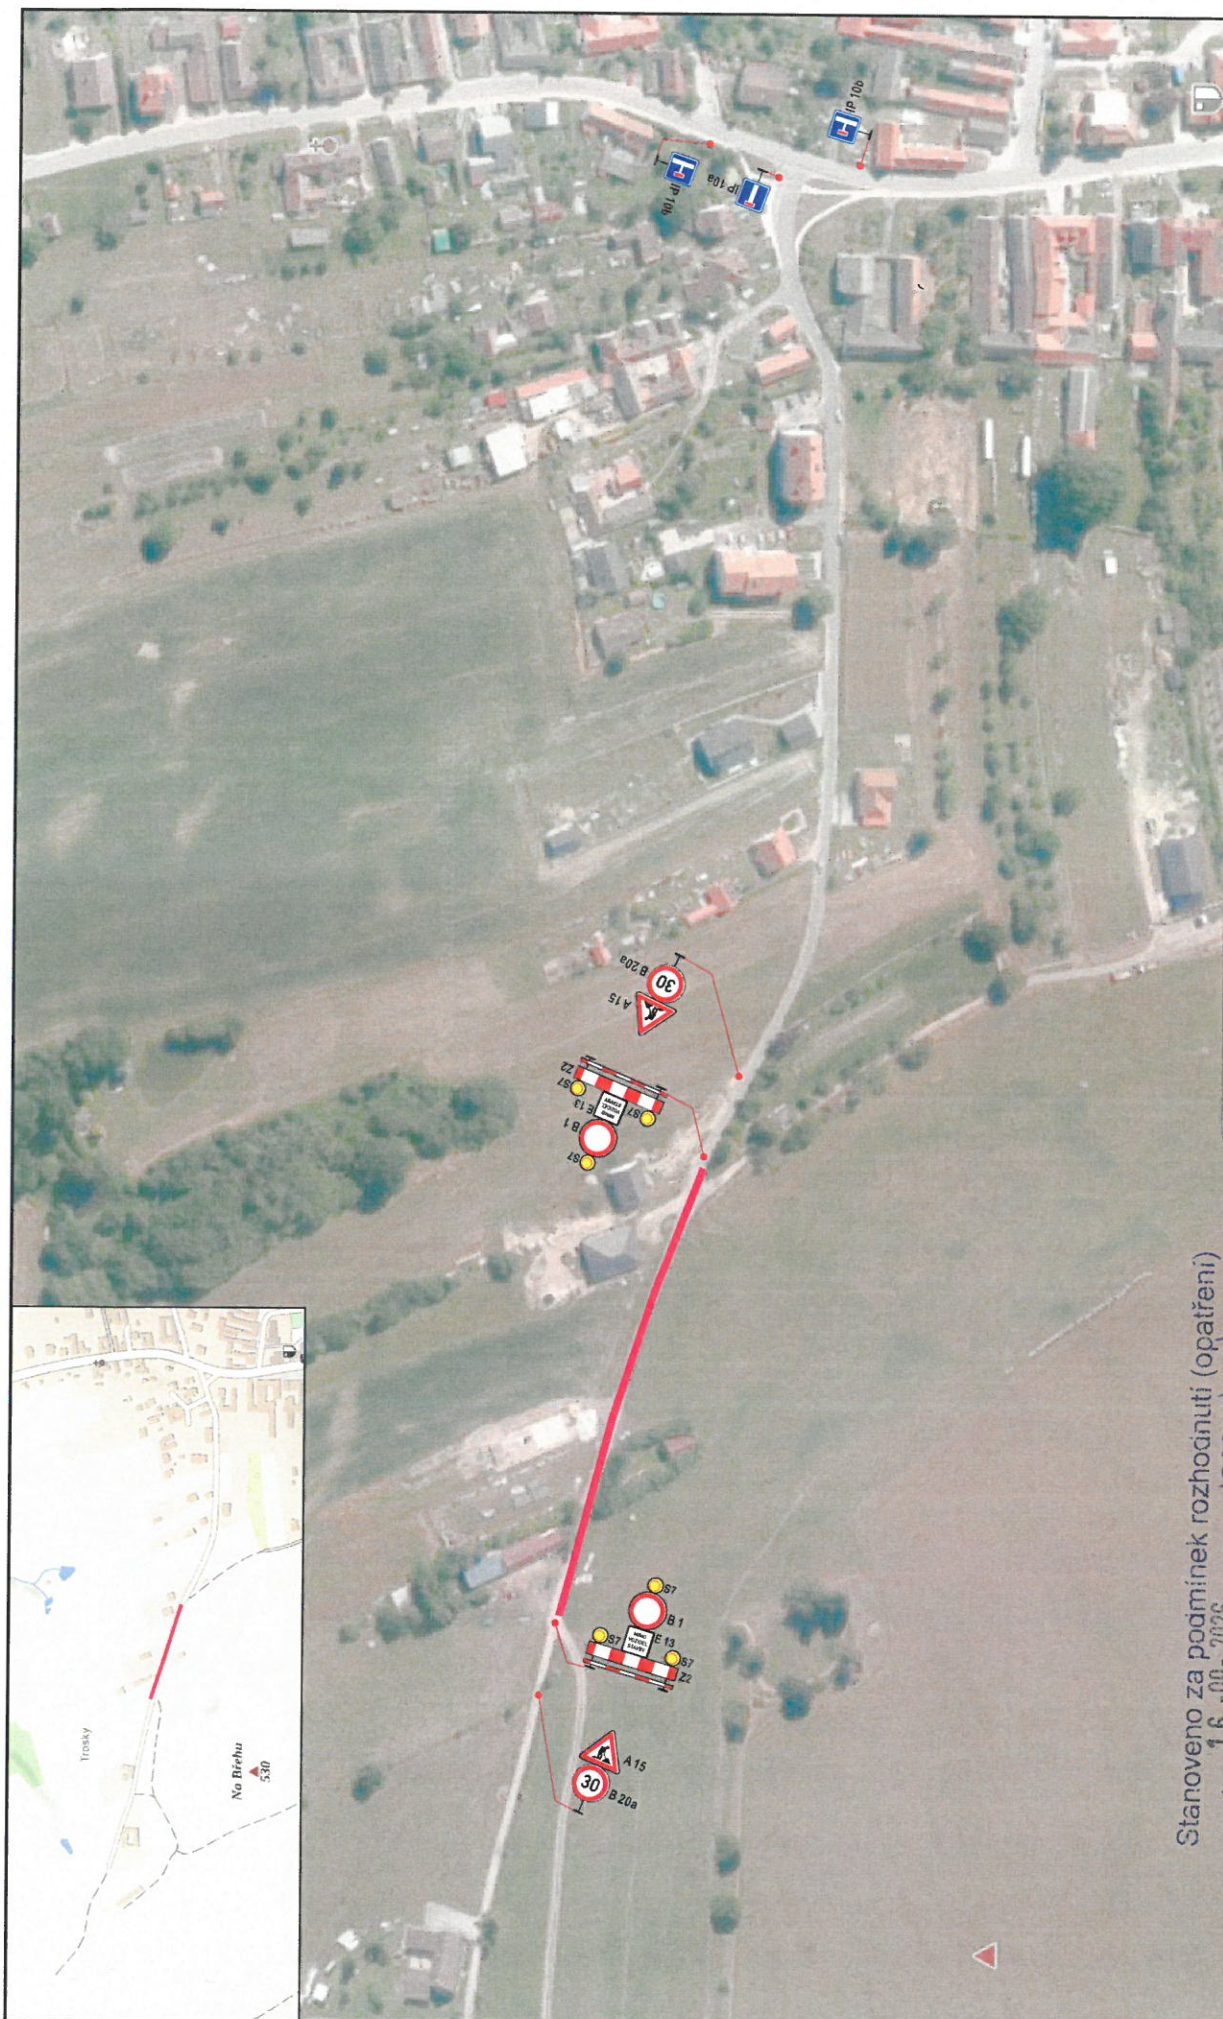


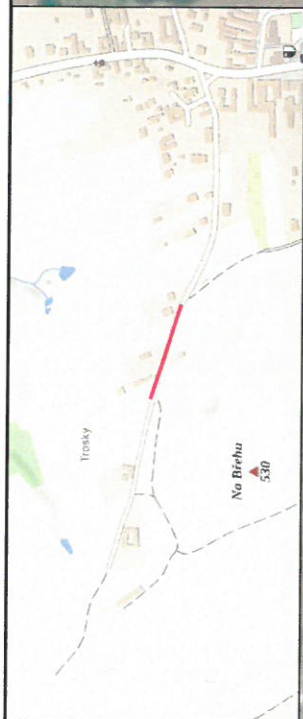

DI PČR ČB

Stanoveno za podmínek rozhodnutí (opatření)
ze dne: 16.09.2026 čj.: M.Ú.S. / 2026/120.100

Městský úřad Trhové Sviny
Odbor dopravy a silničního hospodářství

Dopravně inženýrské opatření

Rekonstrukce kanalizace Olešnice

Zadavatel: Obec Olešnice, Mareš tel: 778 784 785

Zpracoval: Eva Kolomarová Dne: 09/2026

Email: kolomarov@signistav.cz Poznámka:

Telefon: 601 150 067

