


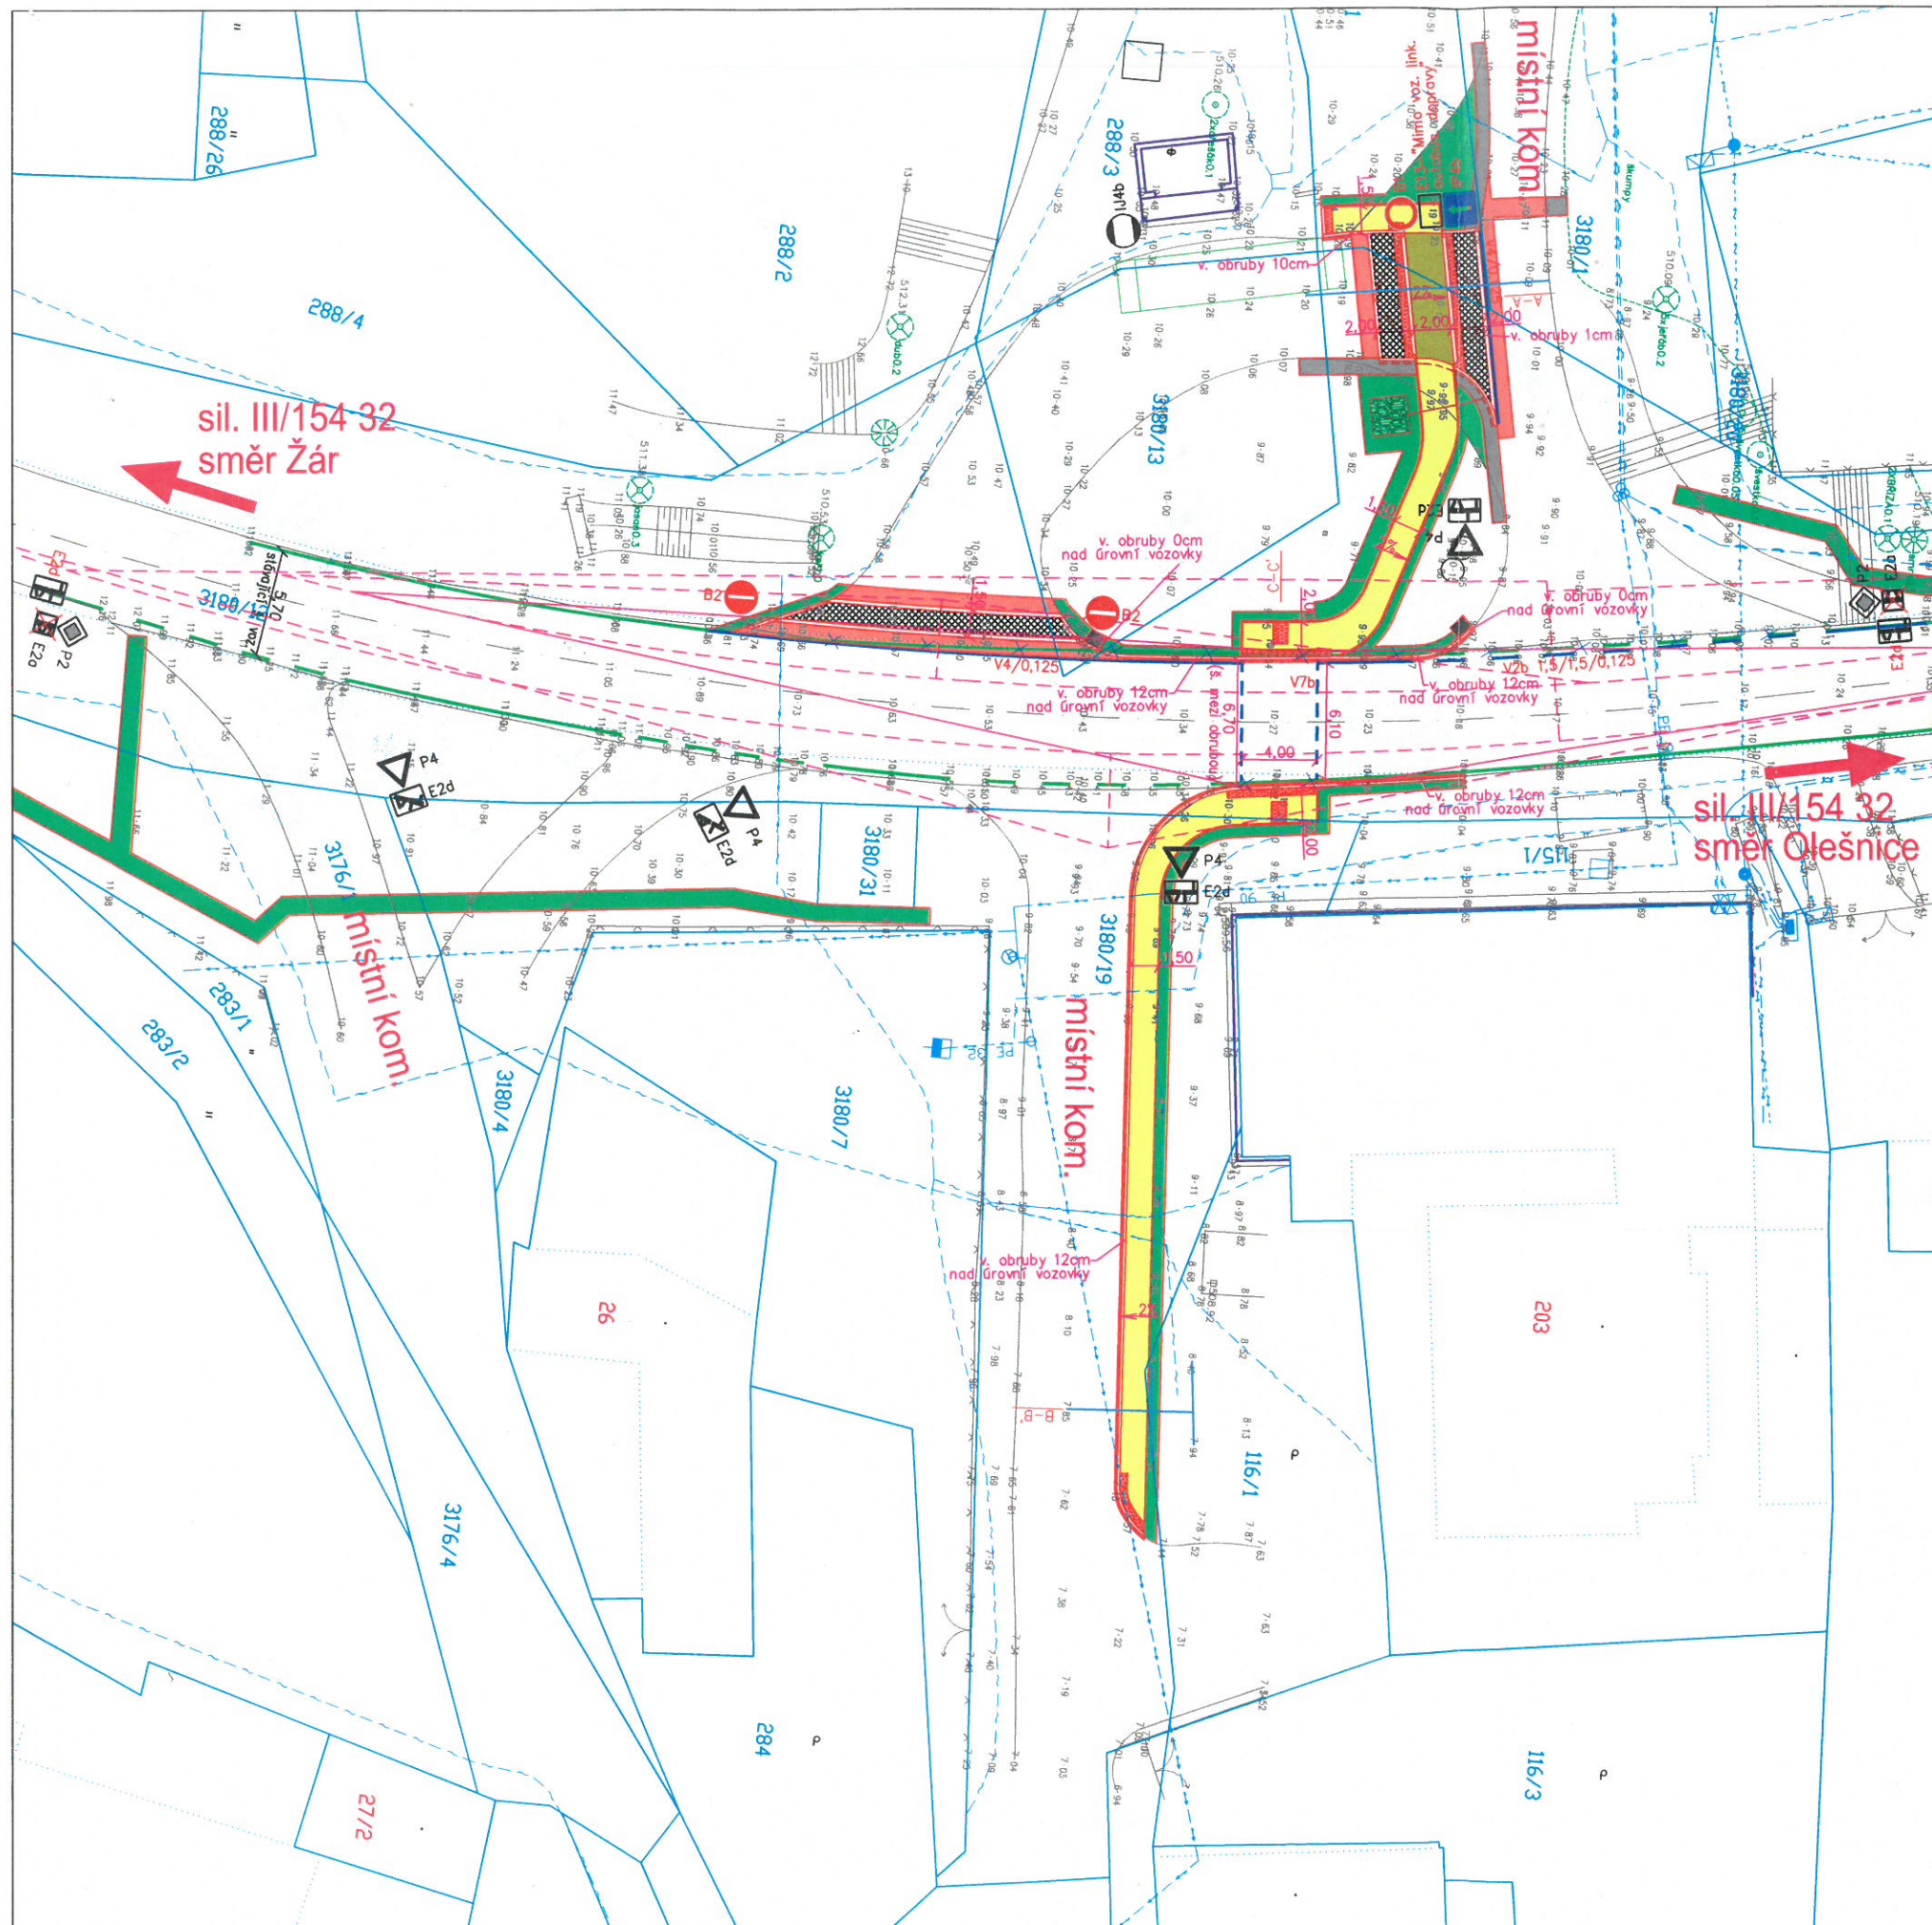

Stanoveno za podmínek rozhodnutí (opatření)
ze dne: 23-09-2026 čj.: M.Ú.S./24521/26/W.Ú.
Městský úřad Trhové Sviny
Odbor dopravy a silničního hospodářství

LEGENDA

- | | |
|---|--|
| chodník (beton. dlažba šedá) | kamenná dlažba (kam. dl. 10x10cm) |
| reliéfní dlažba (beton. dlažba kontrastní) | zatravnění |
| přejížděný chodník (betonová dlažba šedá) | nepevněná krajnice |
| rampa prahu (kam. dl. 16x16cm) | napojení konstr. vrstev |
| B2 svislé dopravní značení – navržené | P4 svislé dopravní značení – stávající |
| vodorovné dopravní značení – stávající | vodorovné dopravní značení – navržené |
| vodorovné dopravní značení – navržené | |
| rozhledová vzdálenost na čekací plochy místa pro přecházení – 50m | |
| rozhledová vzdálenost točny autobusového zálivu/křižovatky | |
| hranice parcel KN | |
| pozemková parcela KN | |
| stavební parcela KN | |
| drenáž | kanalizační přípojka |

Inženýrské sítě – stávající

- | |
|-----------------------------|
| vodovod |
| el. vedení – podzemní |
| el. vedení – nadzemní |
| sdělovací vedení – podzemní |
| STL plynovod |

UPOZORNĚNÍ:
Zákresy inženýrských sítí neslouží jako vytyčovací výkres. Před zahájením zemních a stavebních prací zajistí investor stavby jejich vytyčení a označení dle platných předpisů.
Pozn.: výšky uvedené v projektové dokumentaci jsou orientační, při stavbě je nutné vycházet ze stávajícího skutečného stavu!

ZHOTOVITEL: PROJEKCE DOPRAVNÍCH STAVEB		Ing. Jiří Kaška, Plešivec 354, 381 01 Český Krumlov info@projekce-ds.cz, tel. 723 732 261			
OBJEDNATEL: Obec Olešnice, Olešnice 226, 373 31 Olešnice					
ZODP. PROJEKTANT: Ing. Jiří Kaška		KRESLIL: Ing. Jiří Kaška		MĚŘÍTKO:	1:250
NÁZEV AKCE: MÍSTO PRO PŘECHÁZENÍ A CHODNÍKY PODÉL SIL. III/154 32 V OBCI BUKOVÁ U NOVÝCH HRADŮ				DATUM:	březen 2026
				ČÍSLO ZAKÁZKY:	2026-1
				STUPEŇ DOK.:	DPS
VÝKRES: Situace				Č. VÝKRESU:	D.1.1.2
				Č. PARÉ:	

Ing. Jiří Kaška
ČKAIT 0102323
09.04.2026