


Stanoveno za podmínek rozhodnutí (opatření)
ze dne: 2.8.-07-2026, MÚS/19478/26/WM
Městský úřad Trhové Sviny
Odbor dopravy a silničního hospodářství

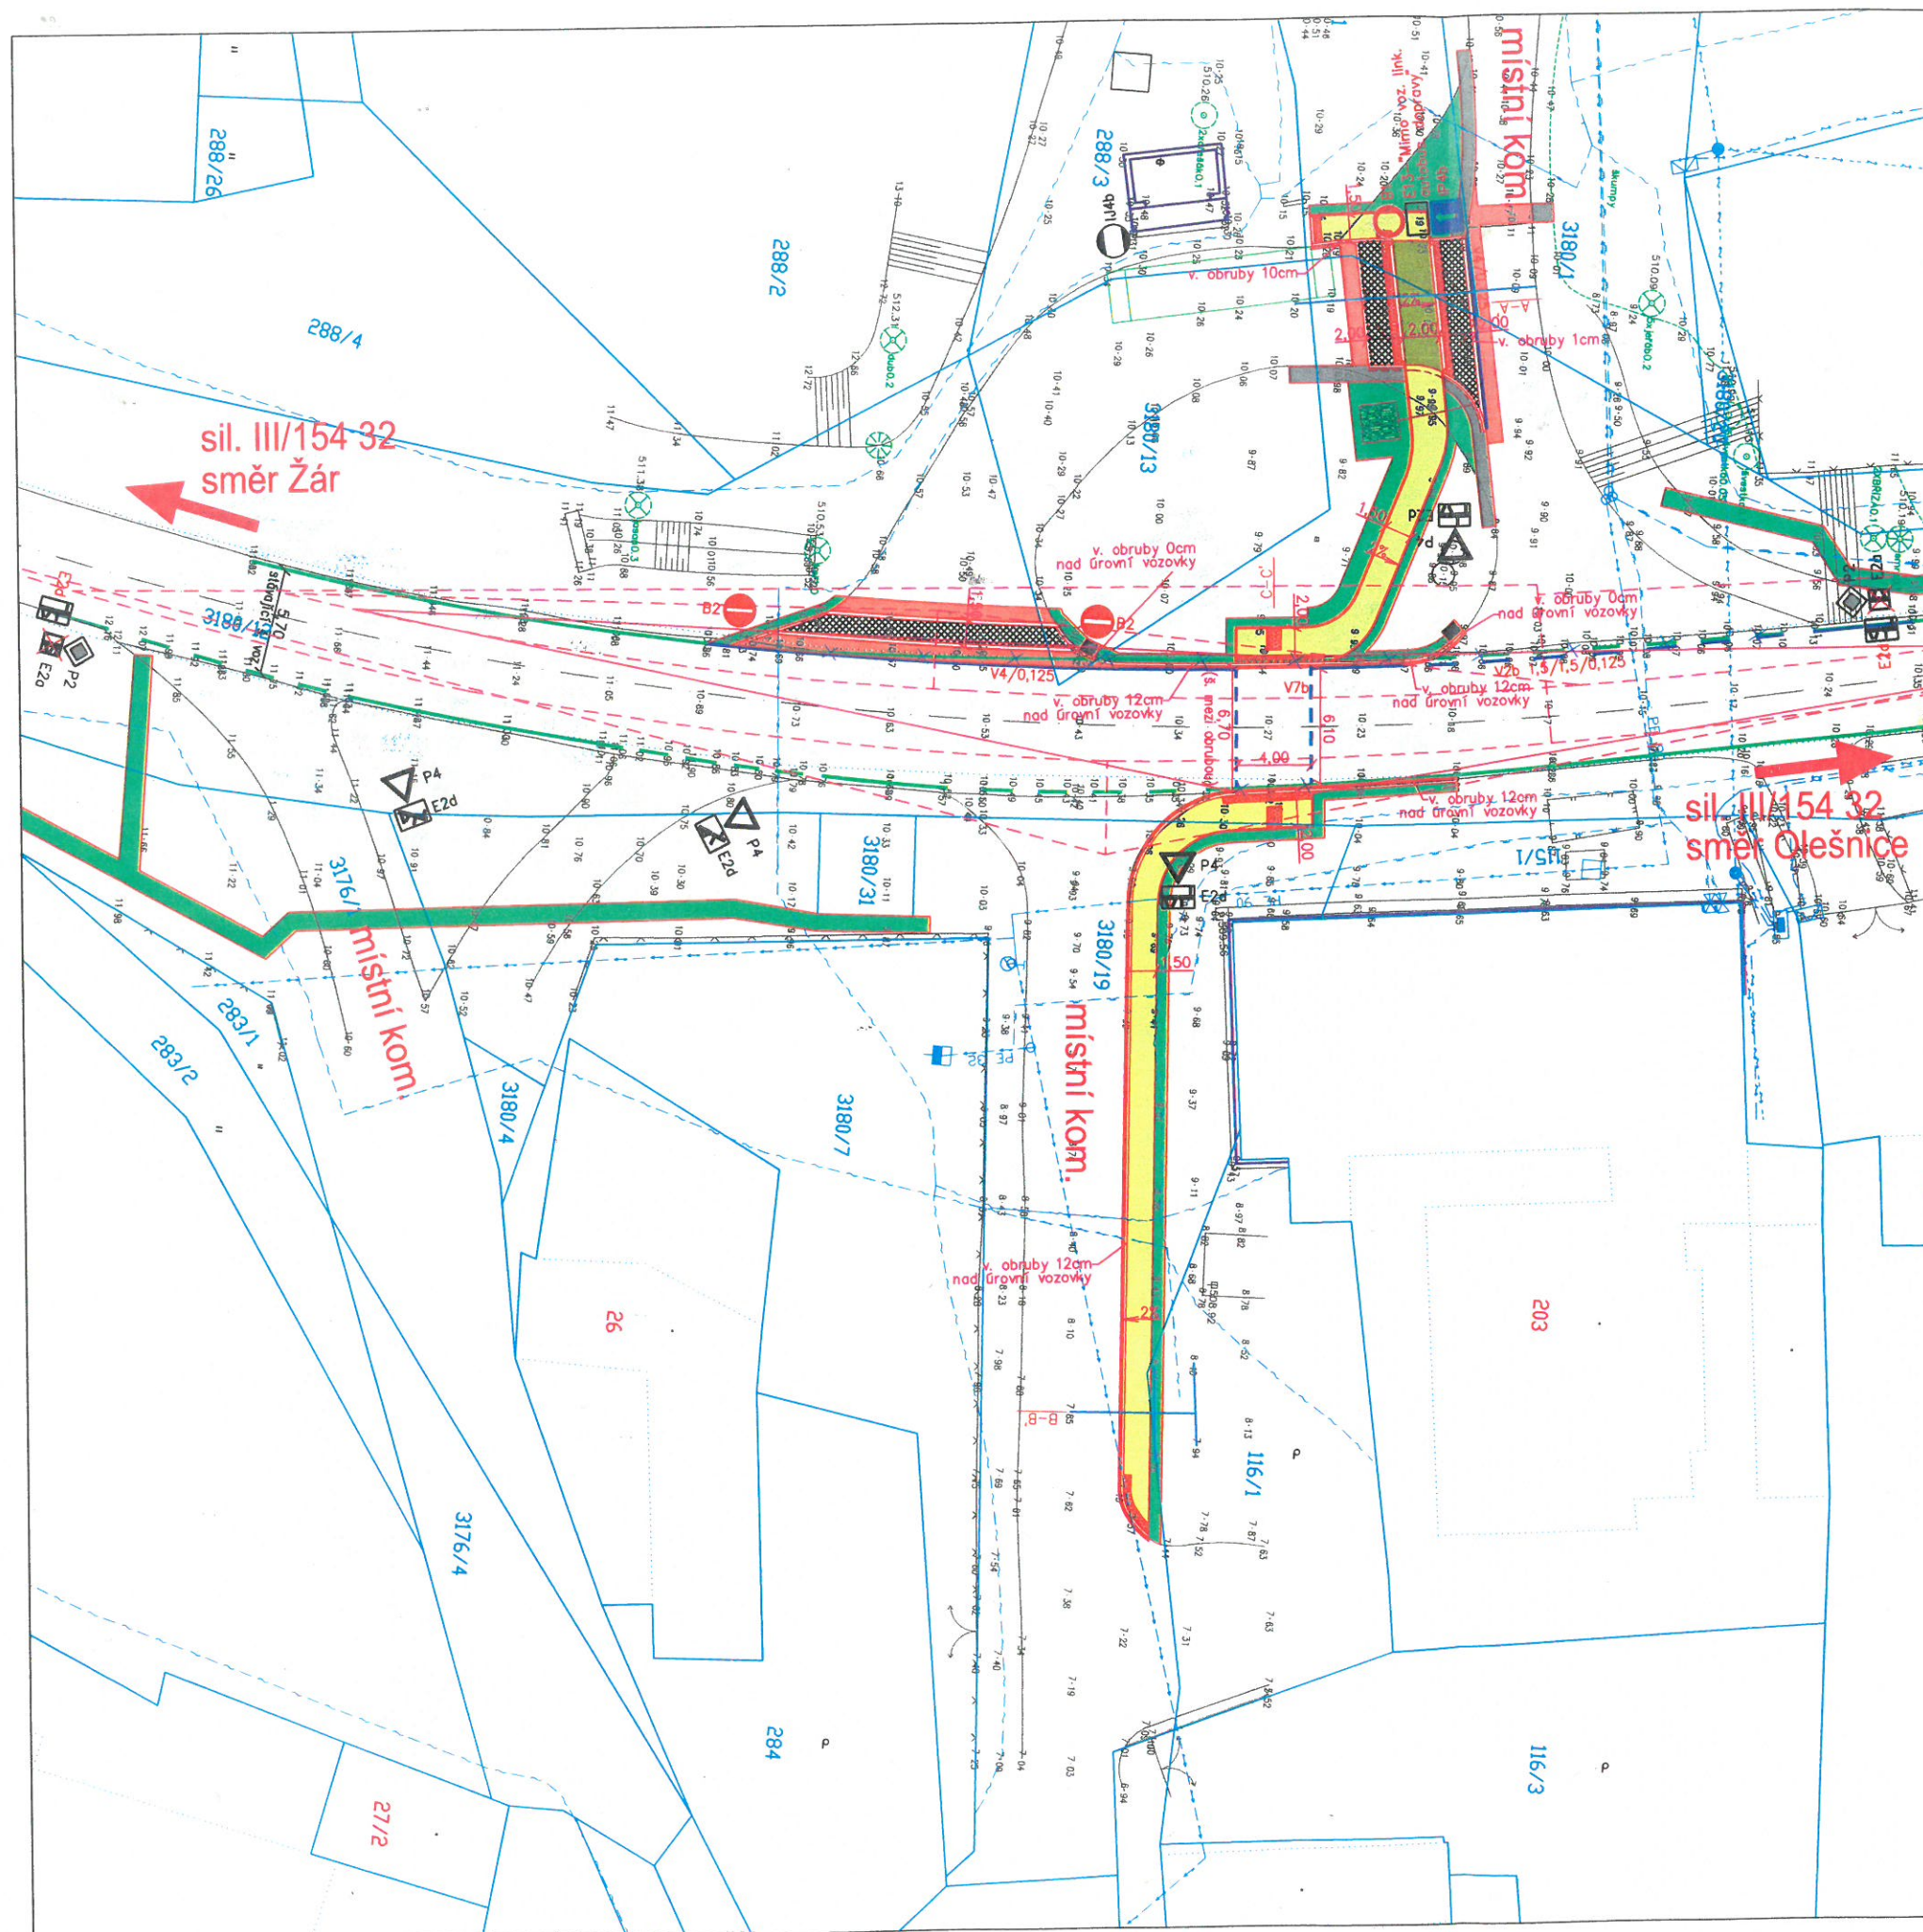

LEGENDA

- | | | | | | | | |
|--|---|--|--------------------------------------|--|-------------------------|--|----------------|
| | chodník
(beton. dlažba šedá) | | kamenná dlažba
(kam. dl. 10x10cm) | | zatravnění | | vsakovací jáma |
| | reliefní dlažba
(beton. dlažba kontrastní) | | nezpevněná krajnice | | napojení konstr. vrstev | | |
| | přejížděný chodník
(betonová dlažba šedá) | | | | | | |
| | rampa prahu
(kam. dl. 16x16cm) | | | | | | |
- B2 svislé dopravní značení – navržené P4 svislé dopravní značení – stávající
- vodorovné dopravní značení – stávající vodorovné dopravní značení – navržené
- rozhledová vzdálenost na čekací plochy místa pro přecházení – 50m
 rozhledová vzdálenost točny autobusového zálivu/křižovatky
- hranice parcel KN
 pozemková parcela KN
 stavební parcela KN
- drenáž kanalizační přípojka
- Inženýrské sítě-stávající**
- vodovod
 - el. vedení-podzemní
 - el. vedení-nadzemní
 - sdělovací vedení-podzemní
 - STL plynovod

UPOZORNĚNÍ:
Zákresy inženýrských sítí neslouží jako vytyčovací výkres. Před zahájením zemních a stavebních prací zajistí investor stavby jejich vytyčení a označení dle platných předpisů.
Pozn.: výšky uvedené v projektové dokumentaci jsou orientační, při stavbě je nutné vycházet ze stávajícího skutečného stavu!

ZHOTOVITEL: PROJEKCE DOPRAVNÍCH STAVEB		Ing. Jiří Kaška, Plešivec 354, 381 01 Český Krumlov info@projekce-ds.cz, tel. 723 732 261	
OBJEDNATEL: Obec Olešnice, Olešnice 226, 373 31 Olešnice			
ZODP. PROJEKTANT: Ing. Jiří Kaška	KRESLIL: Ing. Jiří Kaška	MĚŘITKO:	1:250
NÁZEV AKCE: MÍSTO PRO PŘECHÁZENÍ A CHODNÍKY PODÉL SIL. III/154 32 V OBCI BUKOVÁ U NOVÝCH HRADŮ		DATUM:	březen 2026
		ČÍSLO ZAKÁZKY:	2026-1
		STUPEŇ DOK.:	DPS
VÝKRES: Situační	Č. VÝKRESU: D.1.1.2		Č. PARÉ:



Ing. Jiří Kaška
ČKAIT 0102323
09.04.2026