


ZDENĚK ŽÁK
Braníšovská 941/54
370 05 České Budějovice
Tel.: 385 343 090 100: 600 91 851
Rozhodce dopravního zřízení

Stanoveno za podmínek rozhodnutí (opatření)
ze dne 13-11-2025 čj.: MÚTS/2025/21/vev...
Městský úřad Trhové Sviny
Odbor dopravy a silničního hospodářství



20-10-2025
POLICE ČESKÉ REPUBLIKY
KRAJSKÝ ŘÍDÍCÍ ÚSTŘEDÍ
JIHOČESKÝ KRAJ
ÚZEMNÍ ODBOR ČESKÉ BUDĚJOVICE
DOPRAVNÍ INSPEKTORÁT
POŠTOVNÍ PŘÍHRÁDKA 125
371 05 ČESKÉ BUDĚJOVICE

0 25 50 75 m
© Seznam.cz, a.s., 2025 a další

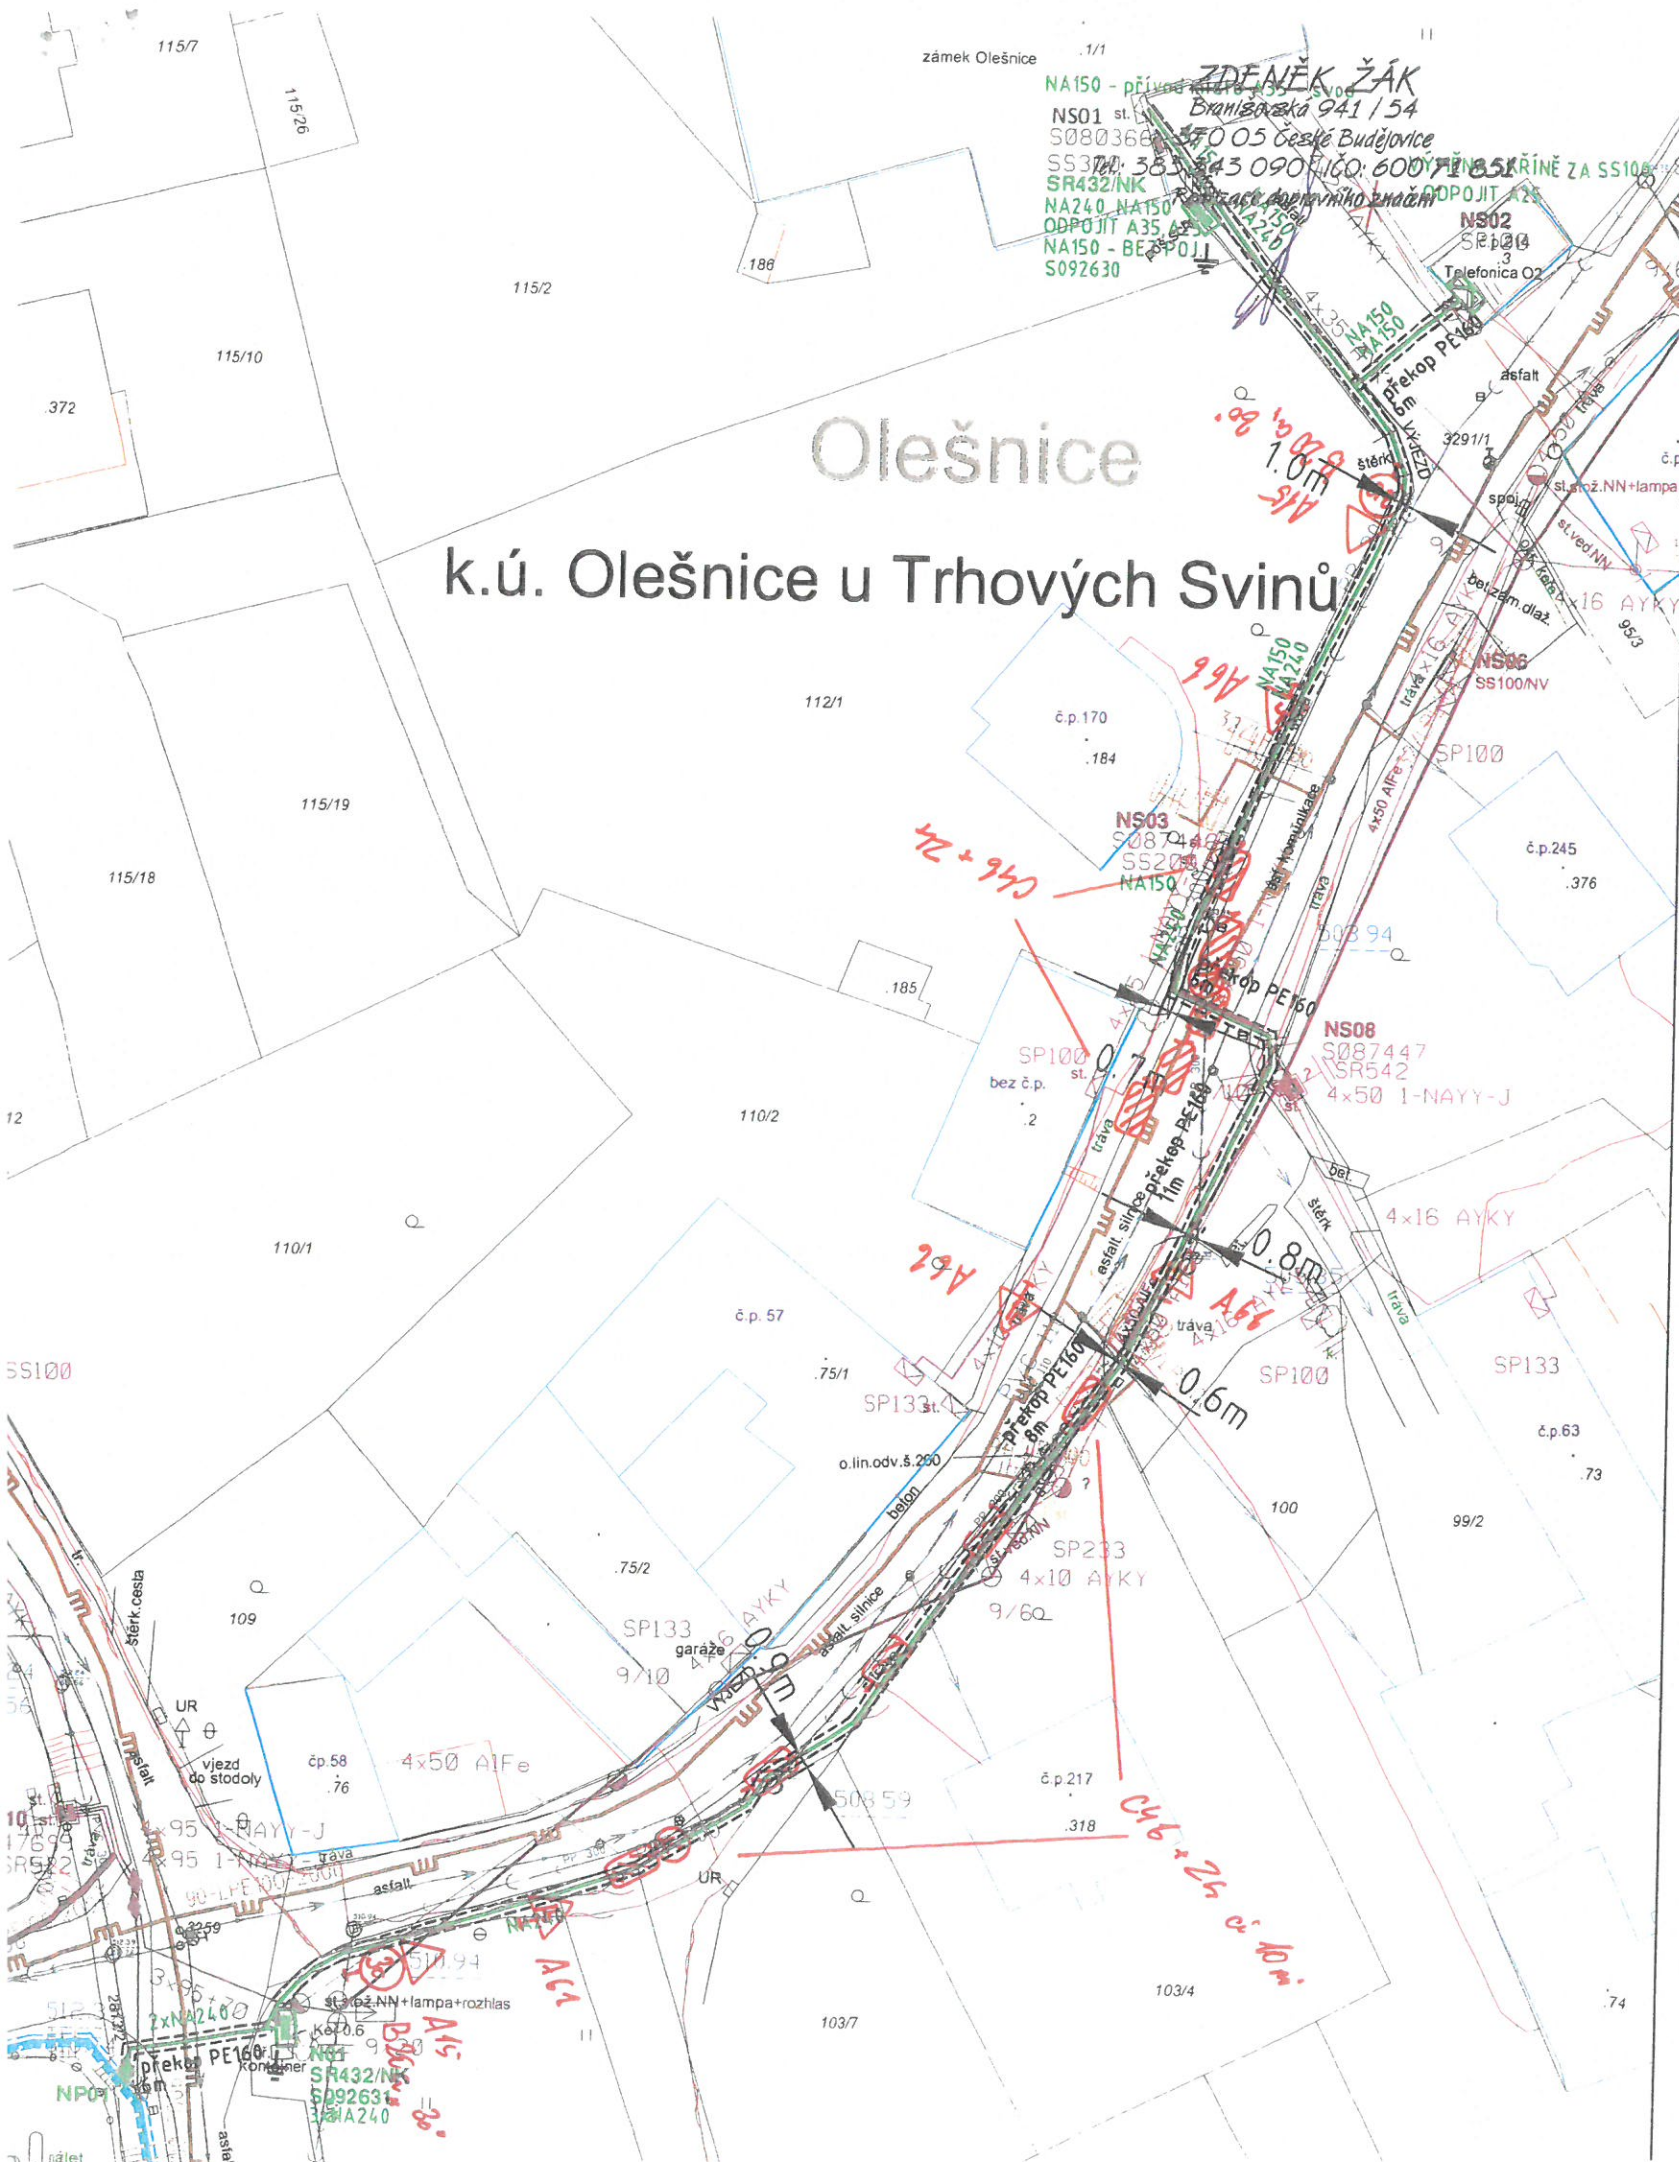

Stanoveno za podmínek rozhodnutí (opatření)
ze dne: 1.3.-11-2025: MÚP/28628/2r./WGM

Městský úřad Trhové Svině
Odbor dopravy a silničního hospodářství

LEGENDA EL. VEDENÍ

- projektované kabelové vedení NN
- kabelová chránička
- projektované skříňe NN
- stáv. kabel NN
- stáv. skříňe NN

LEGENDA INŽENÝRSKÝCH SÍTÍ

- sdělovací vedení CETIN
- rozvod vody
- kanalizace
- rozvod plynu

20-10-2025

POLICE ČESKÉ REPUBLIKY
KRAJSKÝ ÚŘAD JIHOČESKÝ
Jihočeský územní úřad
ÚZEMNÍ ÚŘAD ČESKÉ BUDĚJOVICE
DOPRAVNÍ INSPEKTORÁT
POŠTOVNÍ PŘÍHRÁDKA 125
371 05 ČESKÉ BUDĚJOVICE

ZÁKRESY STÁVAJÍCÍCH INŽ. SÍTÍ JSOU V PLÁNKU ZAKRESLENY POUZE
INFORMATIVNĚ Z VYJÁDRĚNÍ VLASTNÍKŮ A SPRÁVCŮ SÍTÍ.
BEZ JEJICH PŘESNÉHO VYTÝČENÍ NELZE ZAHÁJIT VÝKOPOVÉ PRÁCE.

Proudová soustava: VN - 3-50Hz, 22 000 V
NN - 3PEN-50Hz, 230/400 V

Ochrana před nebezpečným dotykem neživých částí:
VN - zemněním - IT
NN - automatickým odpojením od zdroje TN-C

námrazová oblast:



Vypracoval:	Jiří Bauernöpl	Zodp. projektant:	Ing. Josef Šťastný	 Projekční kancelář el. sítí vn a nn
Místo stavby:	Olešnice	Kraj:	Jihočeský	
Investor:	E.ON Distribuce, a.s.			
Název stavby:	Olešnice parcela 1/1 - trafo a kabel NN			
Druh přílohy:				Číslo stavby: 1030085314
				Název souboru: tisk.dgn
				Datum: 07/2023
				Formát výkresu: 3A4
				Měřítko: Číslo výkresu: