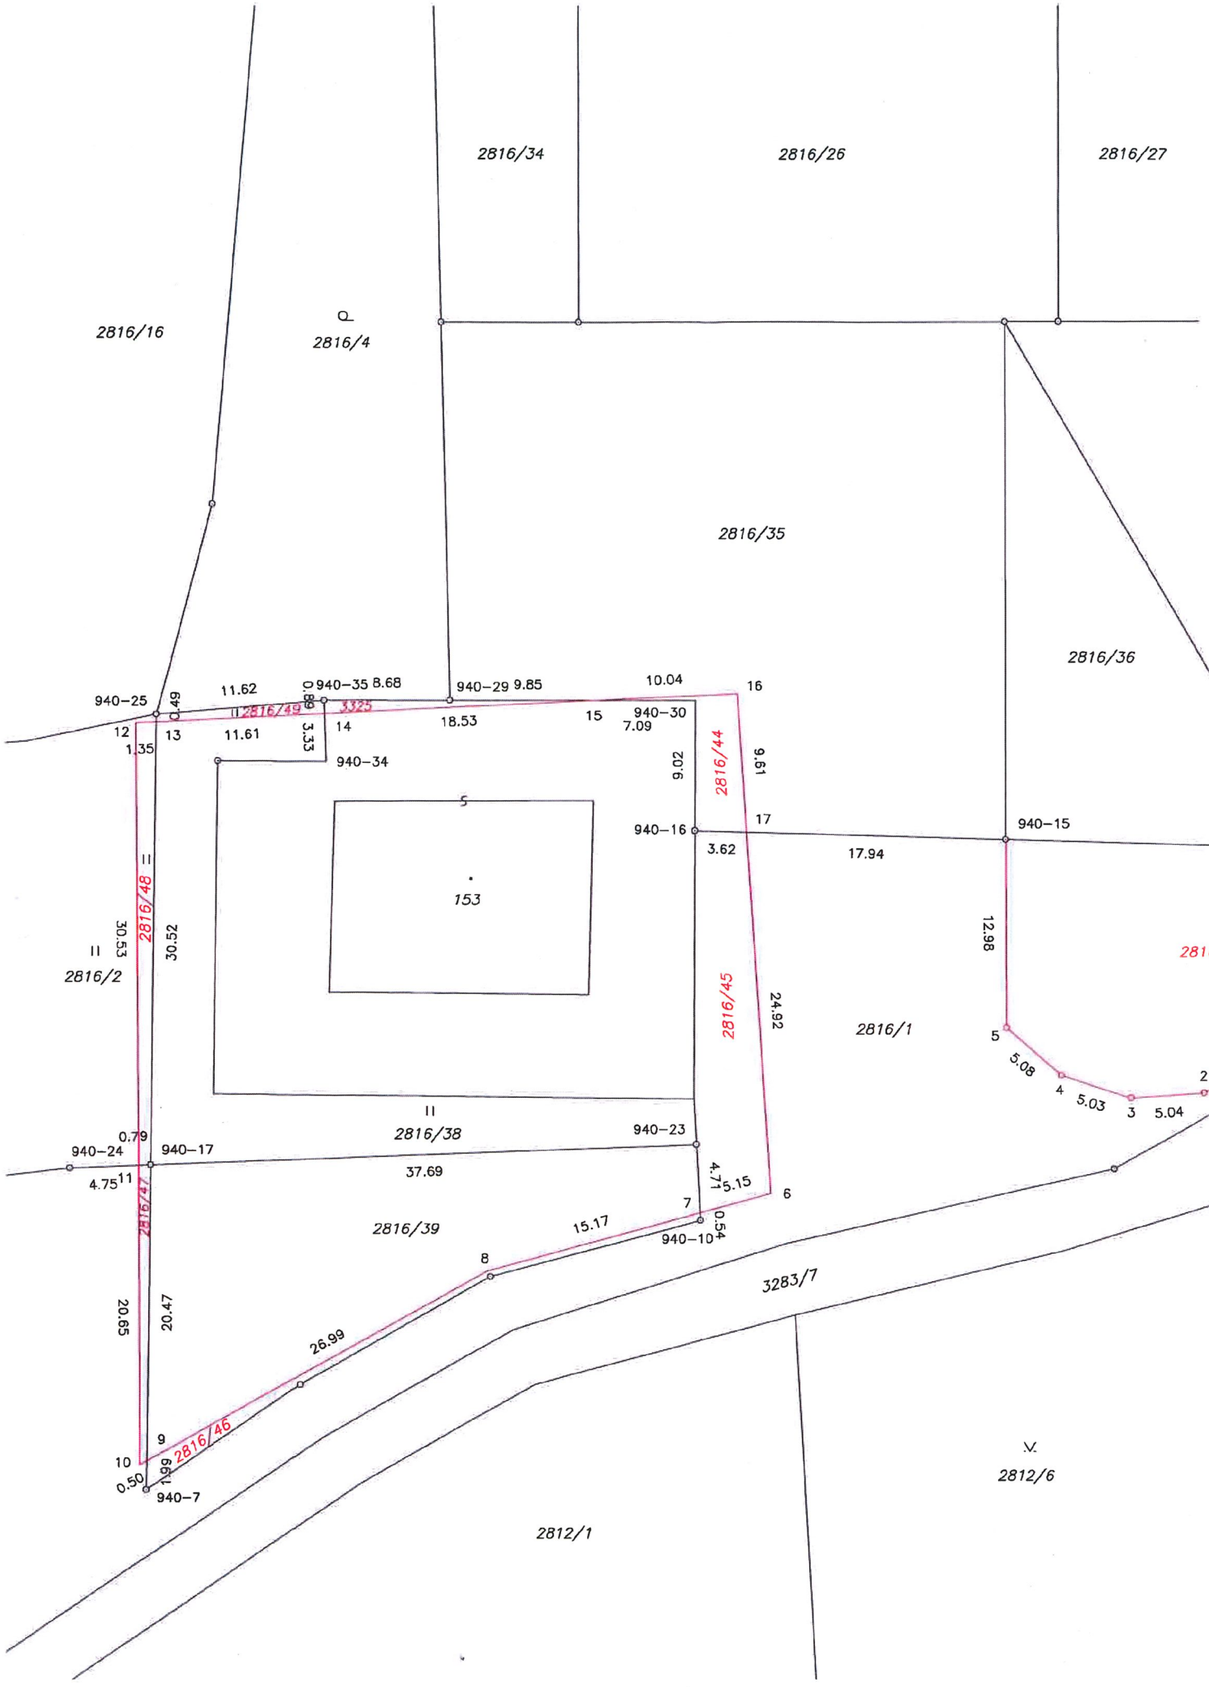

VÝKAZ DOSAVADNÍHO A NOVÉHO STAVU ÚDAJŮ KATASTRU NEMOVITOSTÍ

Dosavadní stav				Nový stav						Porovnání se stavem evidence právních vztahů				
Označení pozemku parc. číslem	Výměra parcely ha	Výměra parcely m²	Druh pozemku / Způsob využití	Označení pozemku parc. číslem	Výměra parcely ha	Výměra parcely m²	Druh pozemku / Způsob využití	Typ stavby / Způsob využití	Způs. určení výměr	Díl přechází z pozemku označeného v: katastru nemovitostí	Díl přechází z pozemku označeného v: dřívější poz. evidenci	Číslo listu vlastnictví	Výměra dílu ha	Výměra dílu m²	Označení dílu
2816/31		2 08	orná půda	2816/31		1 64	orná půda		2	2816/31		1		1 64	
				2816/42		44	orná půda		2	2816/31		1		44	
2816/1	2	16 60	orná půda	2816/1	2	10 99	orná půda		0	2816/1		449	2	10 99	
				2816/43		4 34	orná půda		2	2816/1		449		4 34	
				2816/45		1 14	orná půda		2	2816/1		449		1 14	
				2816/47		13	orná půda		2	2816/1		449		13	
2816/2		53 41	travní p.	2816/2		53 08	travní p.		0	2816/2		449		53 08	
				2816/48		33	travní p.		2	2816/2		449		33	
2816/39		4 57	orná půda	2816/39		4 28	orná půda		2	2816/39		1292		4 28	
				2816/46		29	orná půda		2	2816/39		1292		29	
2816/38		2 93	travní p.	2816/38		2 85	travní p.		2	2816/38		1292		2 85	
				2816/49		8	travní p.		2	2816/38		1292		8	
st. 153		8 70	zast. pl.	st. 153		8 62	zast. pl.	č.p. / rod. dům	2	st. 153		1292		8 62	
				3325		8	ostat. pl. / jiná plocha		2	st. 153		1292		8	
2816/35		12 12	orná půda	2816/35		11 79	orná půda		2	2816/35		1291		11 79	
				2816/44		32	orná půda		2	2816/35		1291		32	
	3	00 41			*1) 3	00 40									

Poznámka: *1) Rozdíl v součtu výměr parcel podle bodu 14.6 písm. a) přílohy katastrální vyhlášky.

Seznam souřadnic (S-JTSK)
Souřadnice pro zápis do KN

Číslo bodu Y X Kód kv. Poznámka
k.ú. Olešnice u Trhových Svinů (710334)

912-16	741429.41	1183431.25	3	střed přední hrany PRIS
912-19	741433.19	1183439.03	3	dočasně měřický hřeb s popisem
912-26	741403.67	1183422.23	3	důlek v betonovém obrubníku
912-27	741430.51	1183437.51	3	dočasně měřický hřeb s popisem
940-7	741524.62	1183474.98	3	mezník z plastu
940-10	741486.35	1183456.42	3	mezník z plastu
940-15	741465.14	1183430.21	3	mezník z plastu
940-16	741486.74	1183429.59	3	dočasně měřický hřeb s popisem
940-17	741524.32	1183452.55	3	mezník z plastu
940-23	741486.63	1183451.18	3	dočasně měřický hřeb s popisem
940-24	741529.88	1183452.75	3	mezník z plastu
940-25	741523.90	1183421.51	3	dočasně měřický hřeb s popisem
940-29	741503.65	1183420.57	3	dočasně měřický hřeb s popisem
940-30	741486.71	1183420.58	3	dočasně měřický hřeb s popisem
940-34	741512.21	1183424.78	3	dočasně měřický hřeb s popisem
940-35	741512.34	1183420.56	3	dočasně měřický hřeb s popisem
1	741429.40	1183436.88	3	mezník z plastu
2	741451.45	1183447.66	3	mezník z plastu
3	741456.48	1183448.00	3	mezník z plastu
4	741461.28	1183446.47	3	mezník z plastu
5	741465.12	1183443.20	3	mezník z plastu
6	741481.42	1183454.55	3	roh ocelového sloupku plotu
7	741486.38	1183455.89	3	dočasně barvou na betonové desce
8	741501.03	1183459.86	3	roh ocelového sloupku plotu
9	741524.59	1183472.99	3	dočasně barvou na betonové desce
10	741525.04	1183473.24	3	roh ocelového sloupku plotu
11	741525.12	1183452.58	3	dočasně barvou na betonové desce
12	741525.25	1183422.07	3	roh ocelového sloupku plotu
13	741523.91	1183422.01	3	dočasně barvou na betonové desce
14	741512.31	1183421.46	3	dočasně barvou na betonové desce
15	741493.79	1183420.58	3	dočasně barvou na betonové desce
16	741483.77	1183420.10	3	roh ocelového sloupku plotu
17	741483.12	1183429.69	3	dočasně barvou na betonové desce

Údaje o BPEJ k parcelám nového stavu dle tohoto geometrického plánu budou převzaty z RÚIAN a jsou po dobu do příslušného zápisu do katastru dostupné v aplikaci Nahlížení do KN na adrese https://nahlizenidokn.cuzk.gov.cz v části Informace z katastrálního území.

GEOMETRICKÝ PLÁN pro
rozdělení pozemků

Geometrický plán ověřil autorizovaný zeměměřický inženýr:	Stejnopis ověřil autorizovaný zeměměřický inženýr:
Jméno, příjmení: Ing. František Bambule	Jméno, příjmení: Ing. František Bambule
Číslo položky seznamu úředně oprávněných zeměměřických inženýrů: 1464	Číslo položky seznamu úředně oprávněných zeměměřických inženýrů: 1464
Dne: 10. února 2026 Číslo: 4/2026	Dne: 23. února 2026 Číslo: 4/2026
Náležitostmi a přesností odpovídá právním předpisům.	Tento stejnopis odpovídá geometrickému plánu v elektronické podobě uloženému v dokumentaci katastrálního úřadu.

Vyhotovitel:	Ing. František Bambule -geodetické práce Chlumec 37 382 32 Chlumec
Číslo plánu:	996-4/2026
Okres:	České Budějovice
Obec:	Olešnice
Kat. území:	Olešnice u Trhových Svinů
Mapový list:	Trhové Sviny 6-1/32 (DKM)
Dosavadním vlastníkům pozemků byla poskytnuta možnost seznámit se v terénu s průběhem navrhovaných nových hranic, které byly označeny předepsaným způsobem:	mezníky z plastu, dočasně měřickými hřeby, rohy sloupků plotu, dočasně barvou, hranou PRIS

Katastrální úřad souhlasí s očíslováním parcel.

Ing. Martina Srubková
KÚ pro Jihočeský kraj
KP České Budějovice
PGP-352/2026-301
2026.02.23 15:20:28 +01'00'

Ověření stejnopisu geometrického plánu v listinné podobě.

Ing. František Bambule
Autorizovaný zeměměřický inženýr