


1. ETAPA

REKONSTRUKCE PRŮTAHU III/15430 V OBCI TŘEBEČ

PŘÍLOHA K ŽÁDOSTI

OBJÍZDNÁ TRASA 1. ETAPA

Stanoveno za podmínek rozhodnutí (opatření)
ze dne 30.09.2024, MÚTS/248C/24/1541
Městský úřad Trhové Sviny
Odbor dopravy a silničního hospodářství

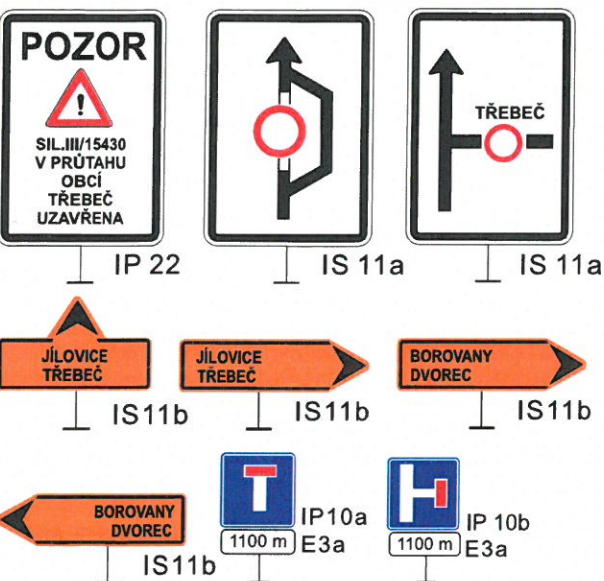

LEGENDA

- UZAVŘENÝ ÚSEK
- OBJÍZDNÁ TRASA

POZNÁMKA :

1. Stávající dopravní značení, které bude v rozporu s DIO bude přelepeno nebo zakryto

DETAIL 1

DETAIL 2



tel.: 386 466 857
fax : 386 460 793
e-mail :
info@lioncb.cz

LION - stavební a obchodní společnost, spol. s r.o.
Lidická 246, 370 07 České Budějovice

OBJEDNATEL : EUROVIA CS, a.s., závod Č. Budějovice
Planá 72, 370 01 Č. Budějovice

NÁZEV : DIO - REKONSTRUKCE PRŮTAHU III/15430
V OBCI TŘEBEČ

DATUM : 08 / 2024


1. ETAPA

REKONSTRUKCE PRŮTAHU III/15430 V OBCI TŘEBEČ

PŘÍLOHA K ŽÁDOSTI

DETAIL 2

Stanoveno za podmínek rozhodnutí (opatření)
ze dne: 3.0. -09- 2024 č.: MÚS/24861/24/WCH
Městský úřad Trhové Sviny
Odbor dopravy a silničního hospodářství

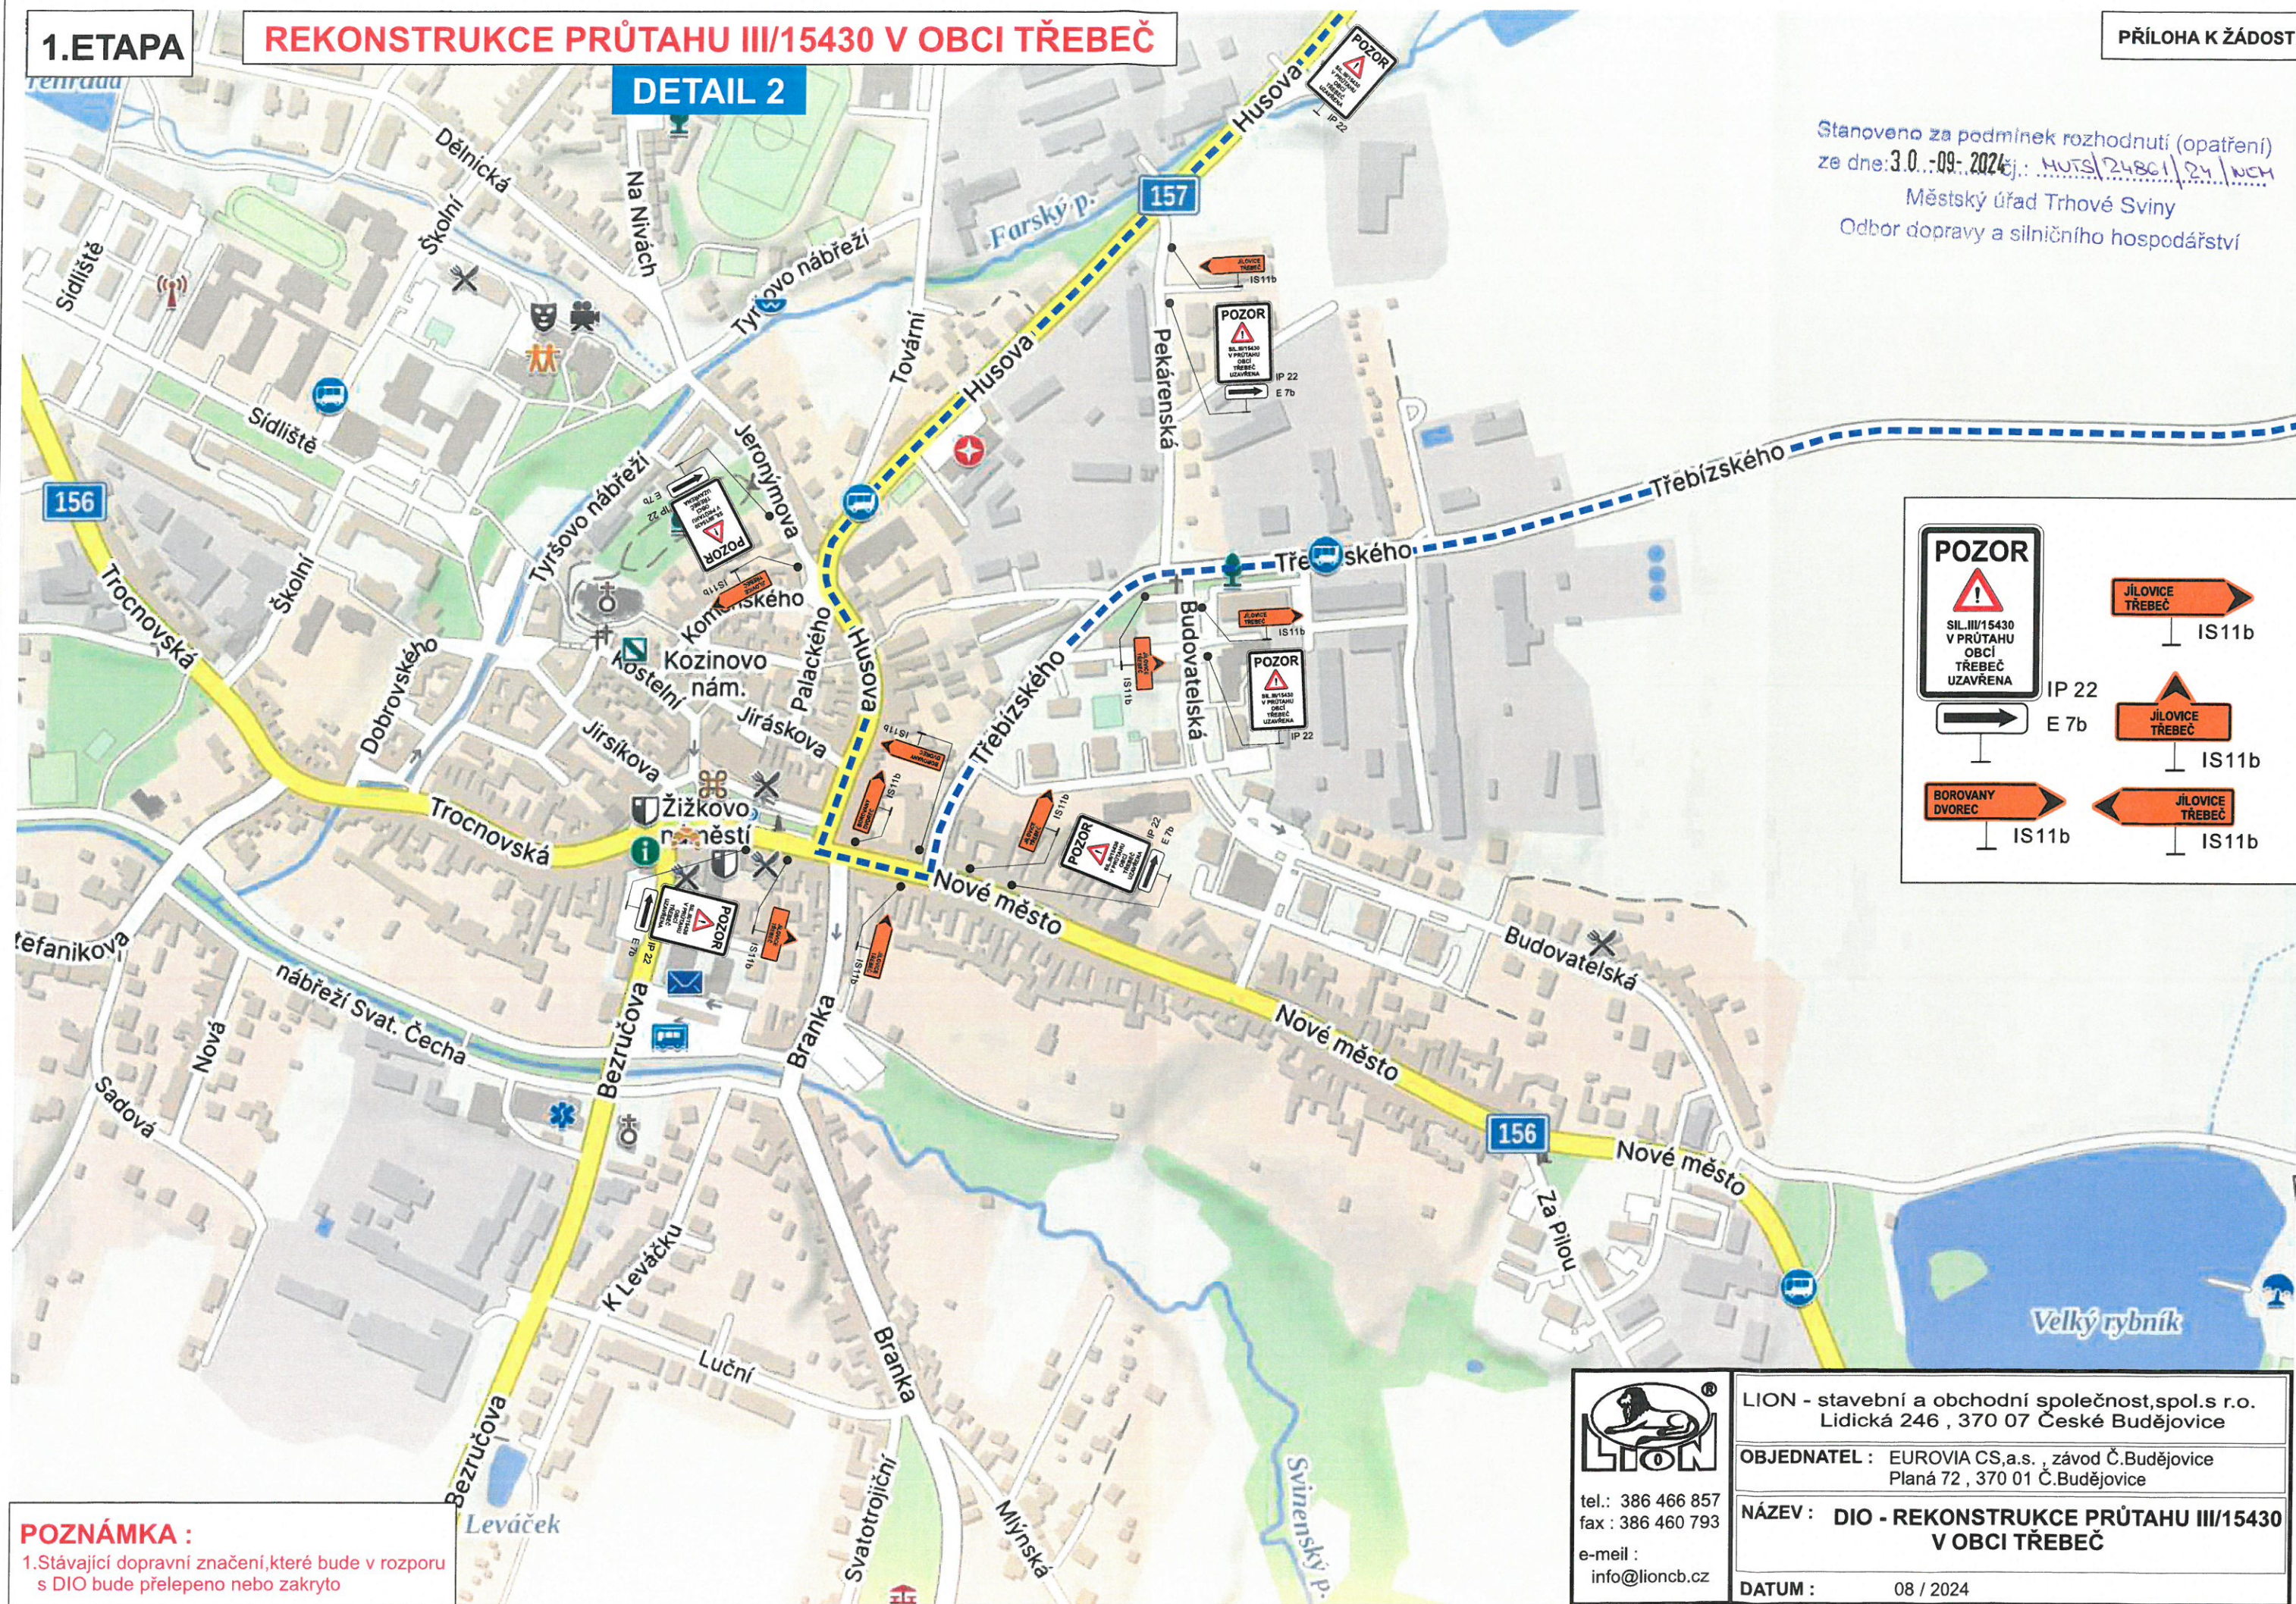


1.ETAPA

REKONSTRUKCE PRŮTAHU III/15430 V OBCI TŘEBEČ

DETAIL 1

PŘÍLOHA K ŽÁDOSTI

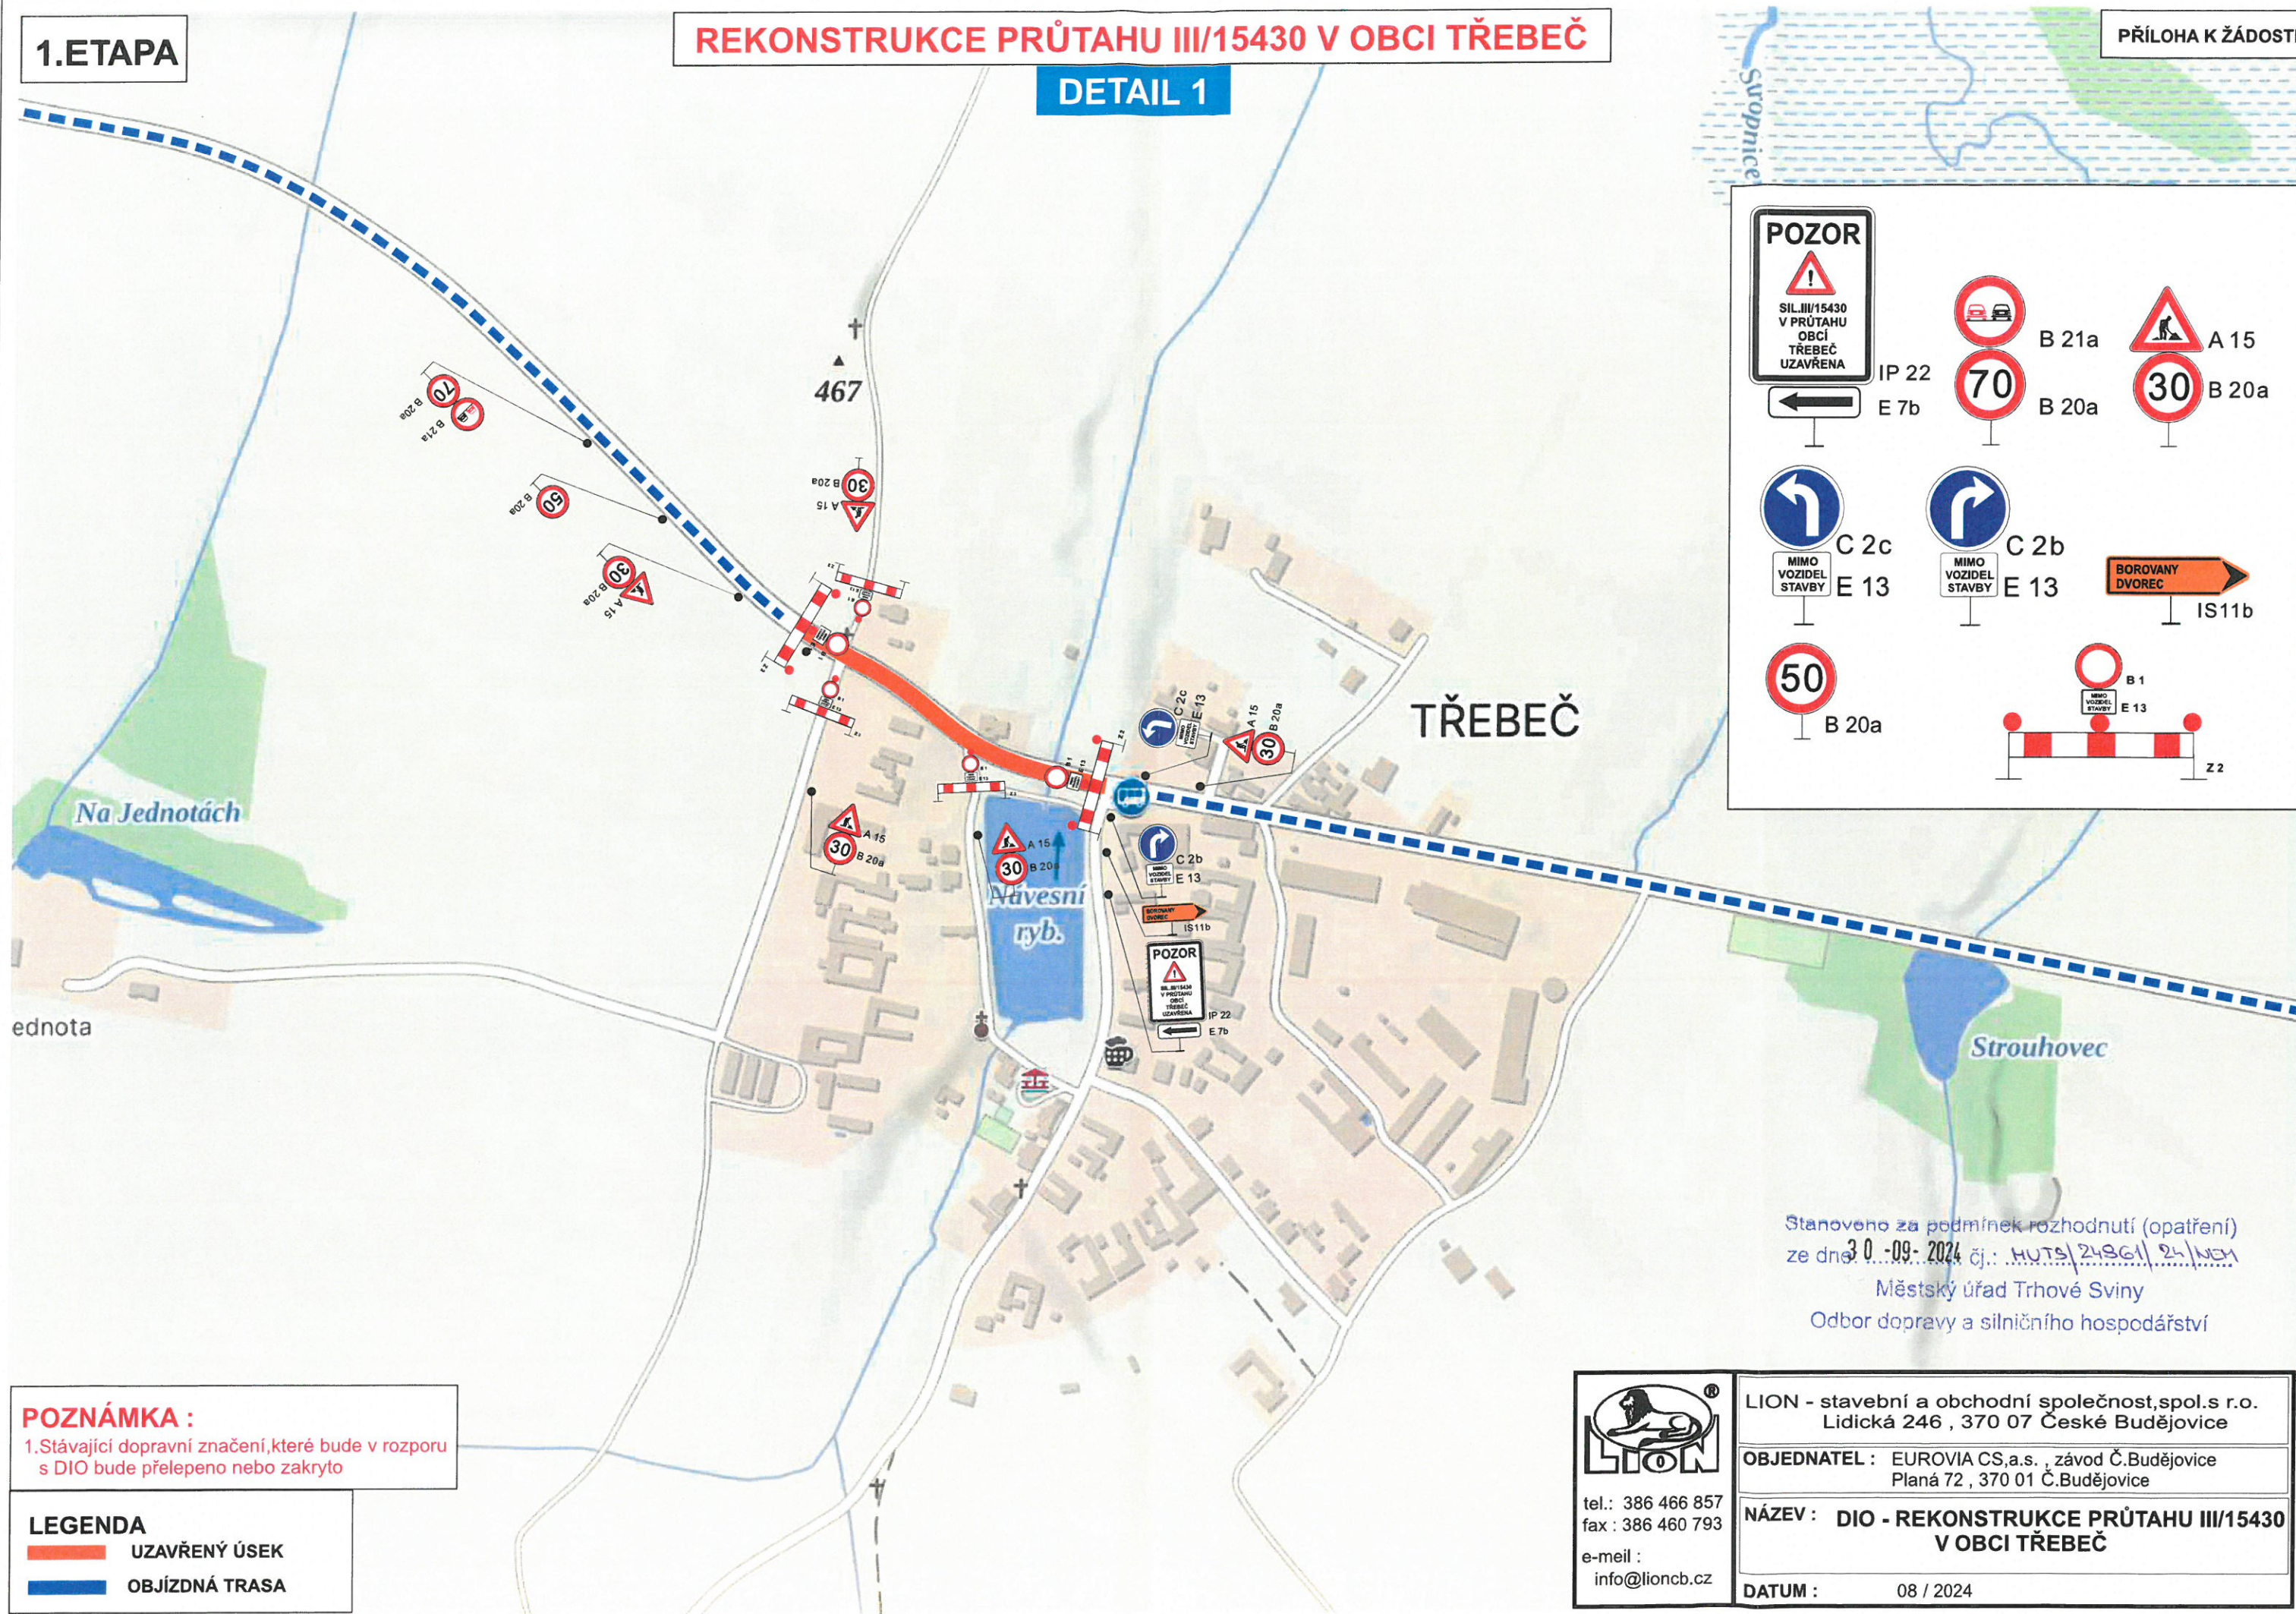

2.ETAPA

REKONSTRUKCE PRŮTAHU III/15430 V OBCI TŘEBEČ

PŘÍLOHA K ŽÁDOSTI

OBJÍZDNÁ TRASA 2.ETAPA

Stanoveno za podmínek rozhodnutí (opatření)
ze dne 3.0.09.2024, MÚS 2461/24/091
Městský úřad Trhové Sviny
Odbor dopravy a silničního hospodářství

IP 22

IS 11a

IS 11a

IS 11b

IS 11b

IS 11b

IS 11b

IP 10a E3a


IP 10b E3a

LEGENDA

- UZAVŘENÝ ÚSEK
- OBJÍZDNÁ TRASA

POZNÁMKA :

1. Stávající dopravní značení, které bude v rozporu s DIO bude přelepeno nebo zakryto

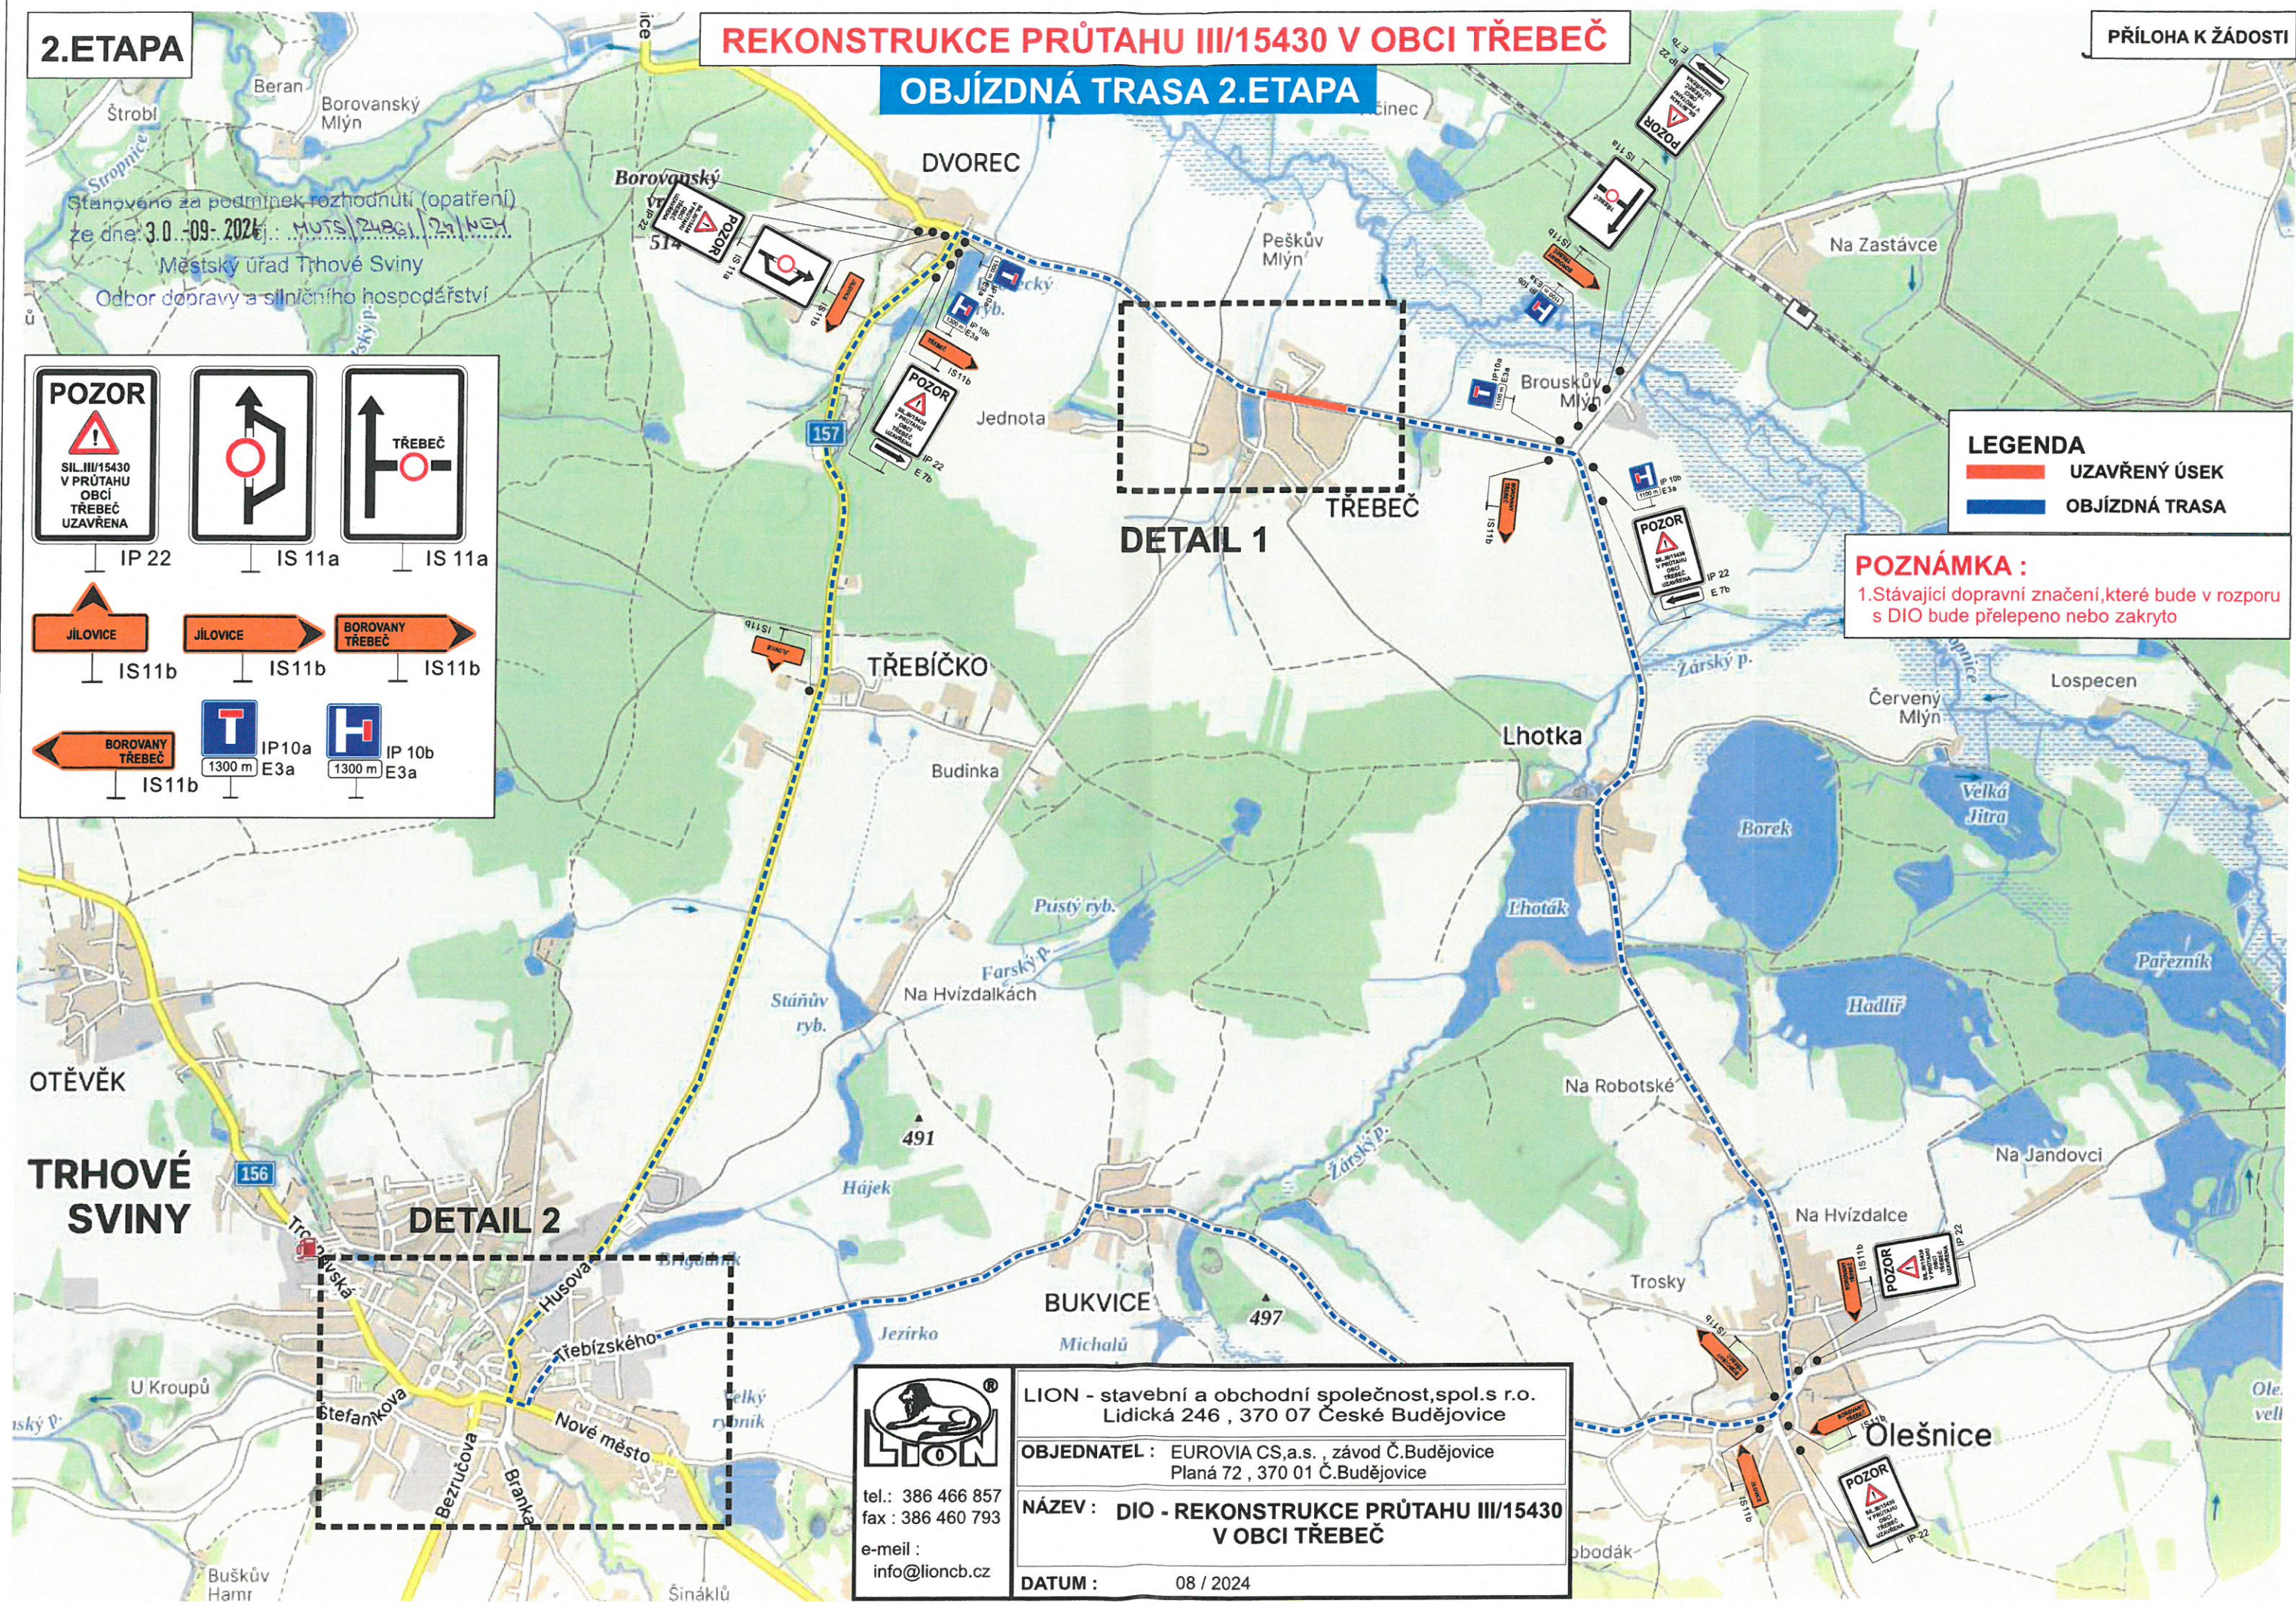

tel.: 386 466 857
fax: 386 460 793
e-mail: info@lioncb.cz

LION - stavební a obchodní společnost, spol. s r.o.
Lidická 246, 370 07 České Budějovice

OBJEDNATEL : EUROVIA CS, a.s., závod Č. Budějovice
Planá 72, 370 01 Č. Budějovice

NÁZEV : DIO - REKONSTRUKCE PRŮTAHU III/15430
V OBCI TŘEBEČ

DATUM : 08 / 2024


2.ETAPA

REKONSTRUKCE PRŮTAHU III/15430 V OBCI TŘEBEČ

PŘÍLOHA K ŽÁDOSTI

DETAIL 2

Stanoveno za podmínek rozhodnutí (opatření)
ze dne: 3.0.-09-2024, MÚTS/24861/24/NEH
Městský úřad Trhové Sviny
Odbor dopravy a silničního hospodářství

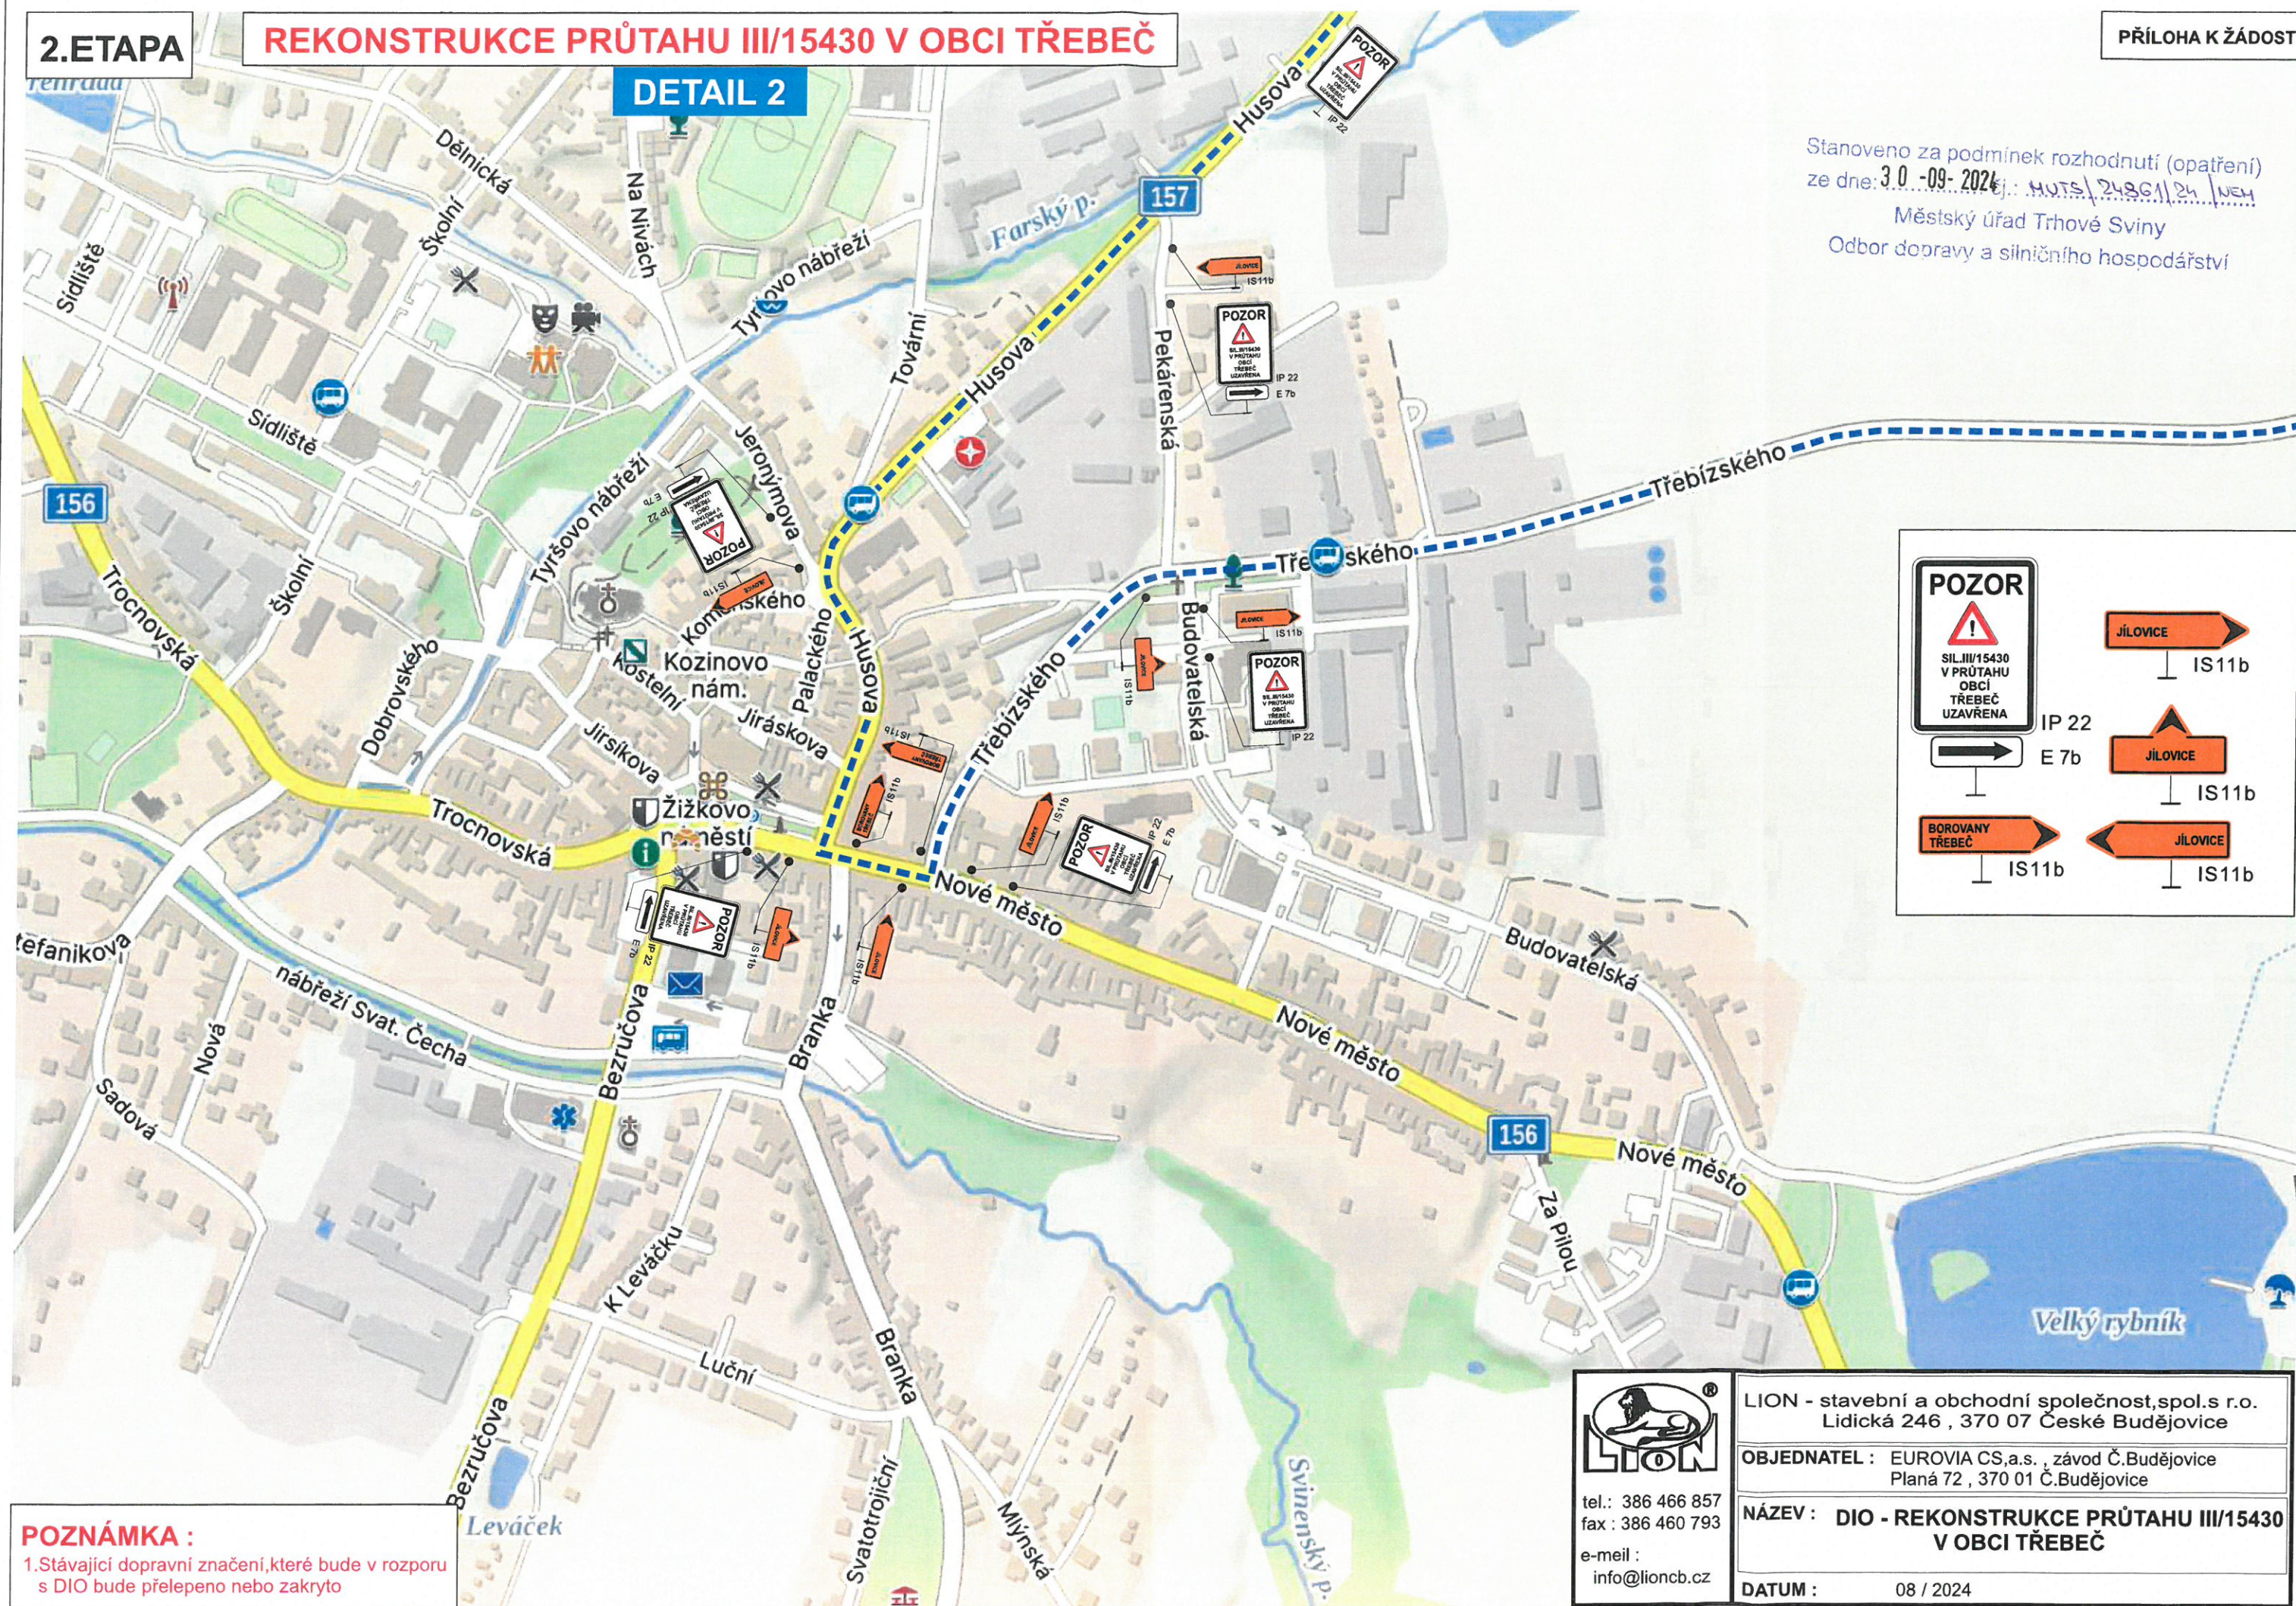


2. ETAPA

REKONSTRUKCE PRŮTAHU III/15430 V OBCI TŘEBEČ

DETAIL 1

PŘÍLOHA K ŽÁDOSTI

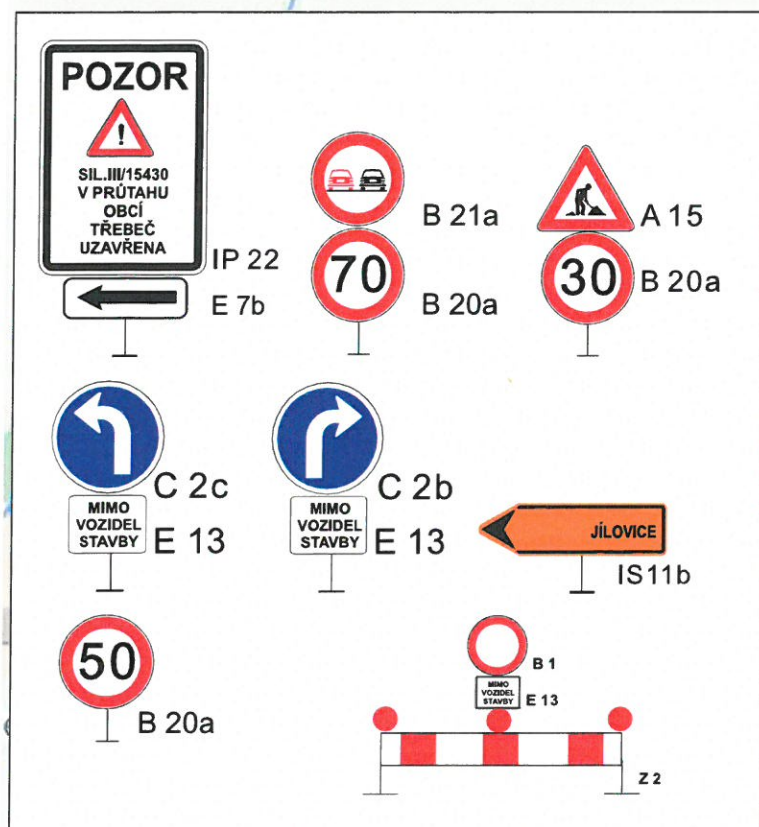


POZNÁMKA :

1. Stávající dopravní značení, které bude v rozporu s DIO bude přelepeno nebo zakryto

LEGENDA

- UZÁVŘENÝ ÚSEK
- OBJÍZDNÁ TRASA

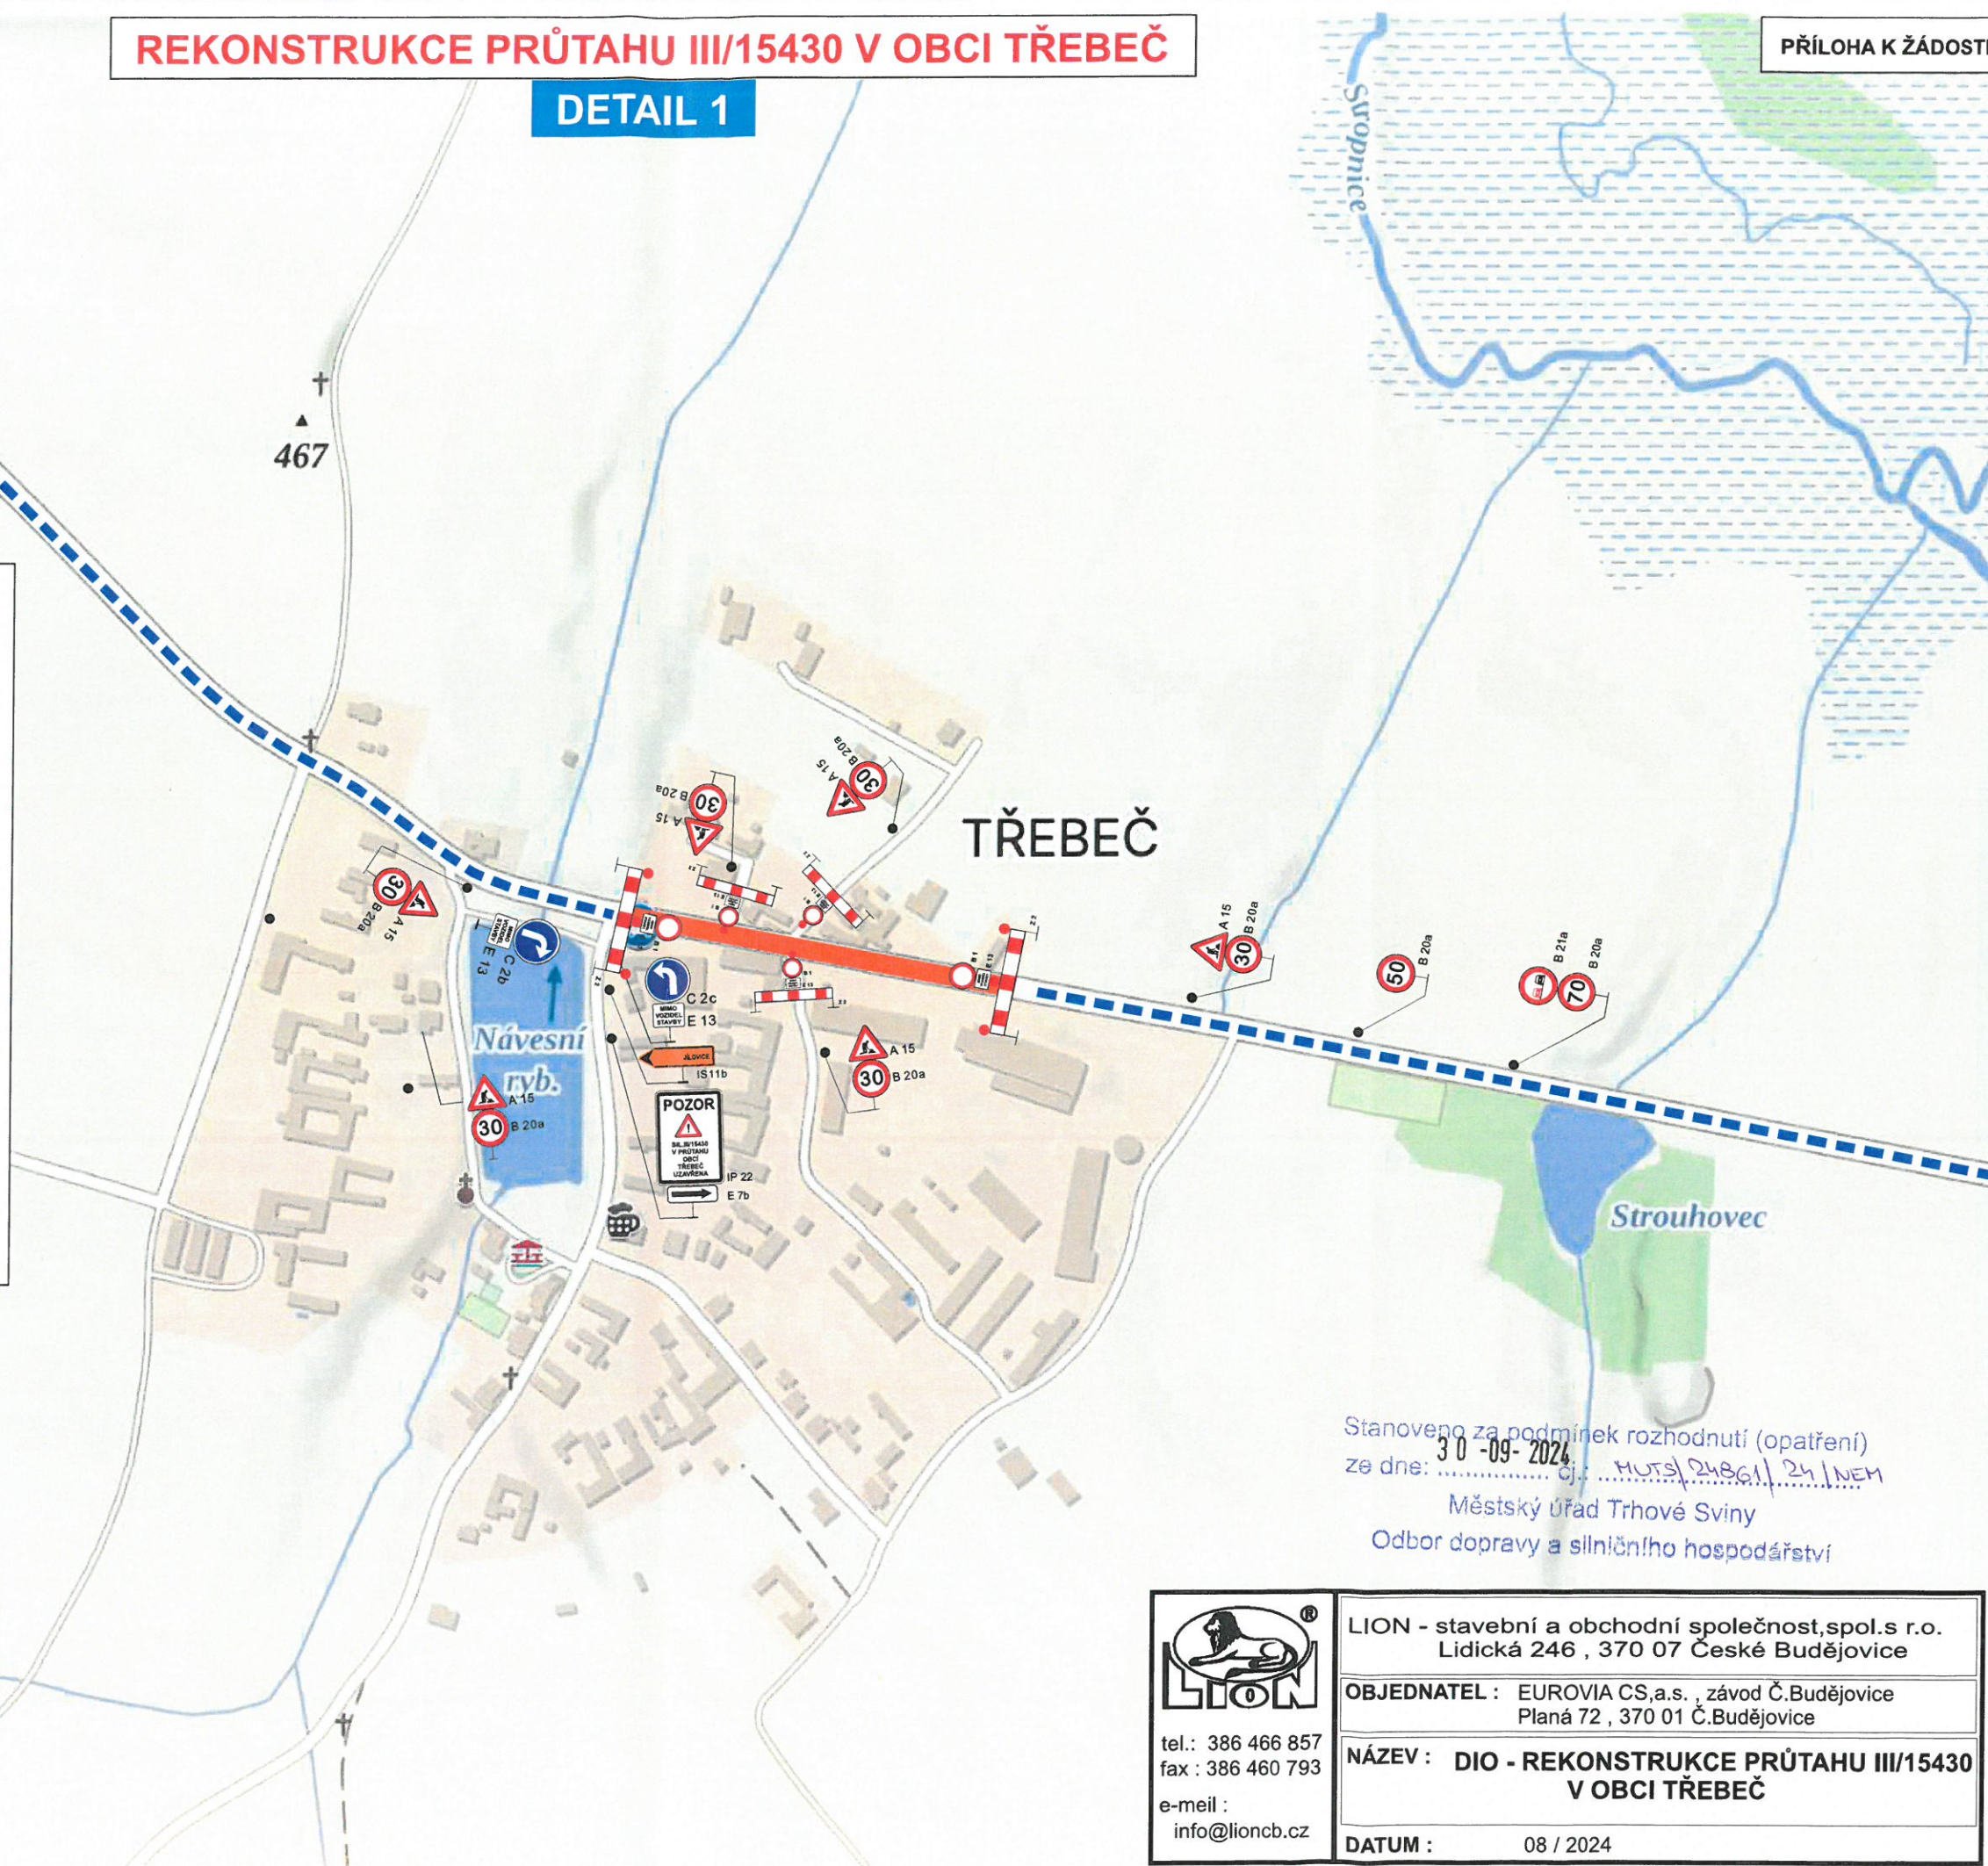

Stanoveno za podmínek rozhodnutí (opatření)
ze dne: 30-09-2024
MÚS/24861/24/NEH
Městský úřad Trhové Sviny
Odbor dopravy a silničního hospodářství



tel.: 386 466 857
fax : 386 460 793
e-mail :
info@lioncb.cz

LION - stavební a obchodní společnost, spol. s r.o.
Lidická 246 , 370 07 České Budějovice

OBJEDNATEL : EUROVIA CS, a.s. , závod Č. Budějovice
Planá 72 , 370 01 Č. Budějovice

NÁZEV : DIO - REKONSTRUKCE PRŮTAHU III/15430
V OBCI TŘEBEČ

DATUM : 08 / 2024