
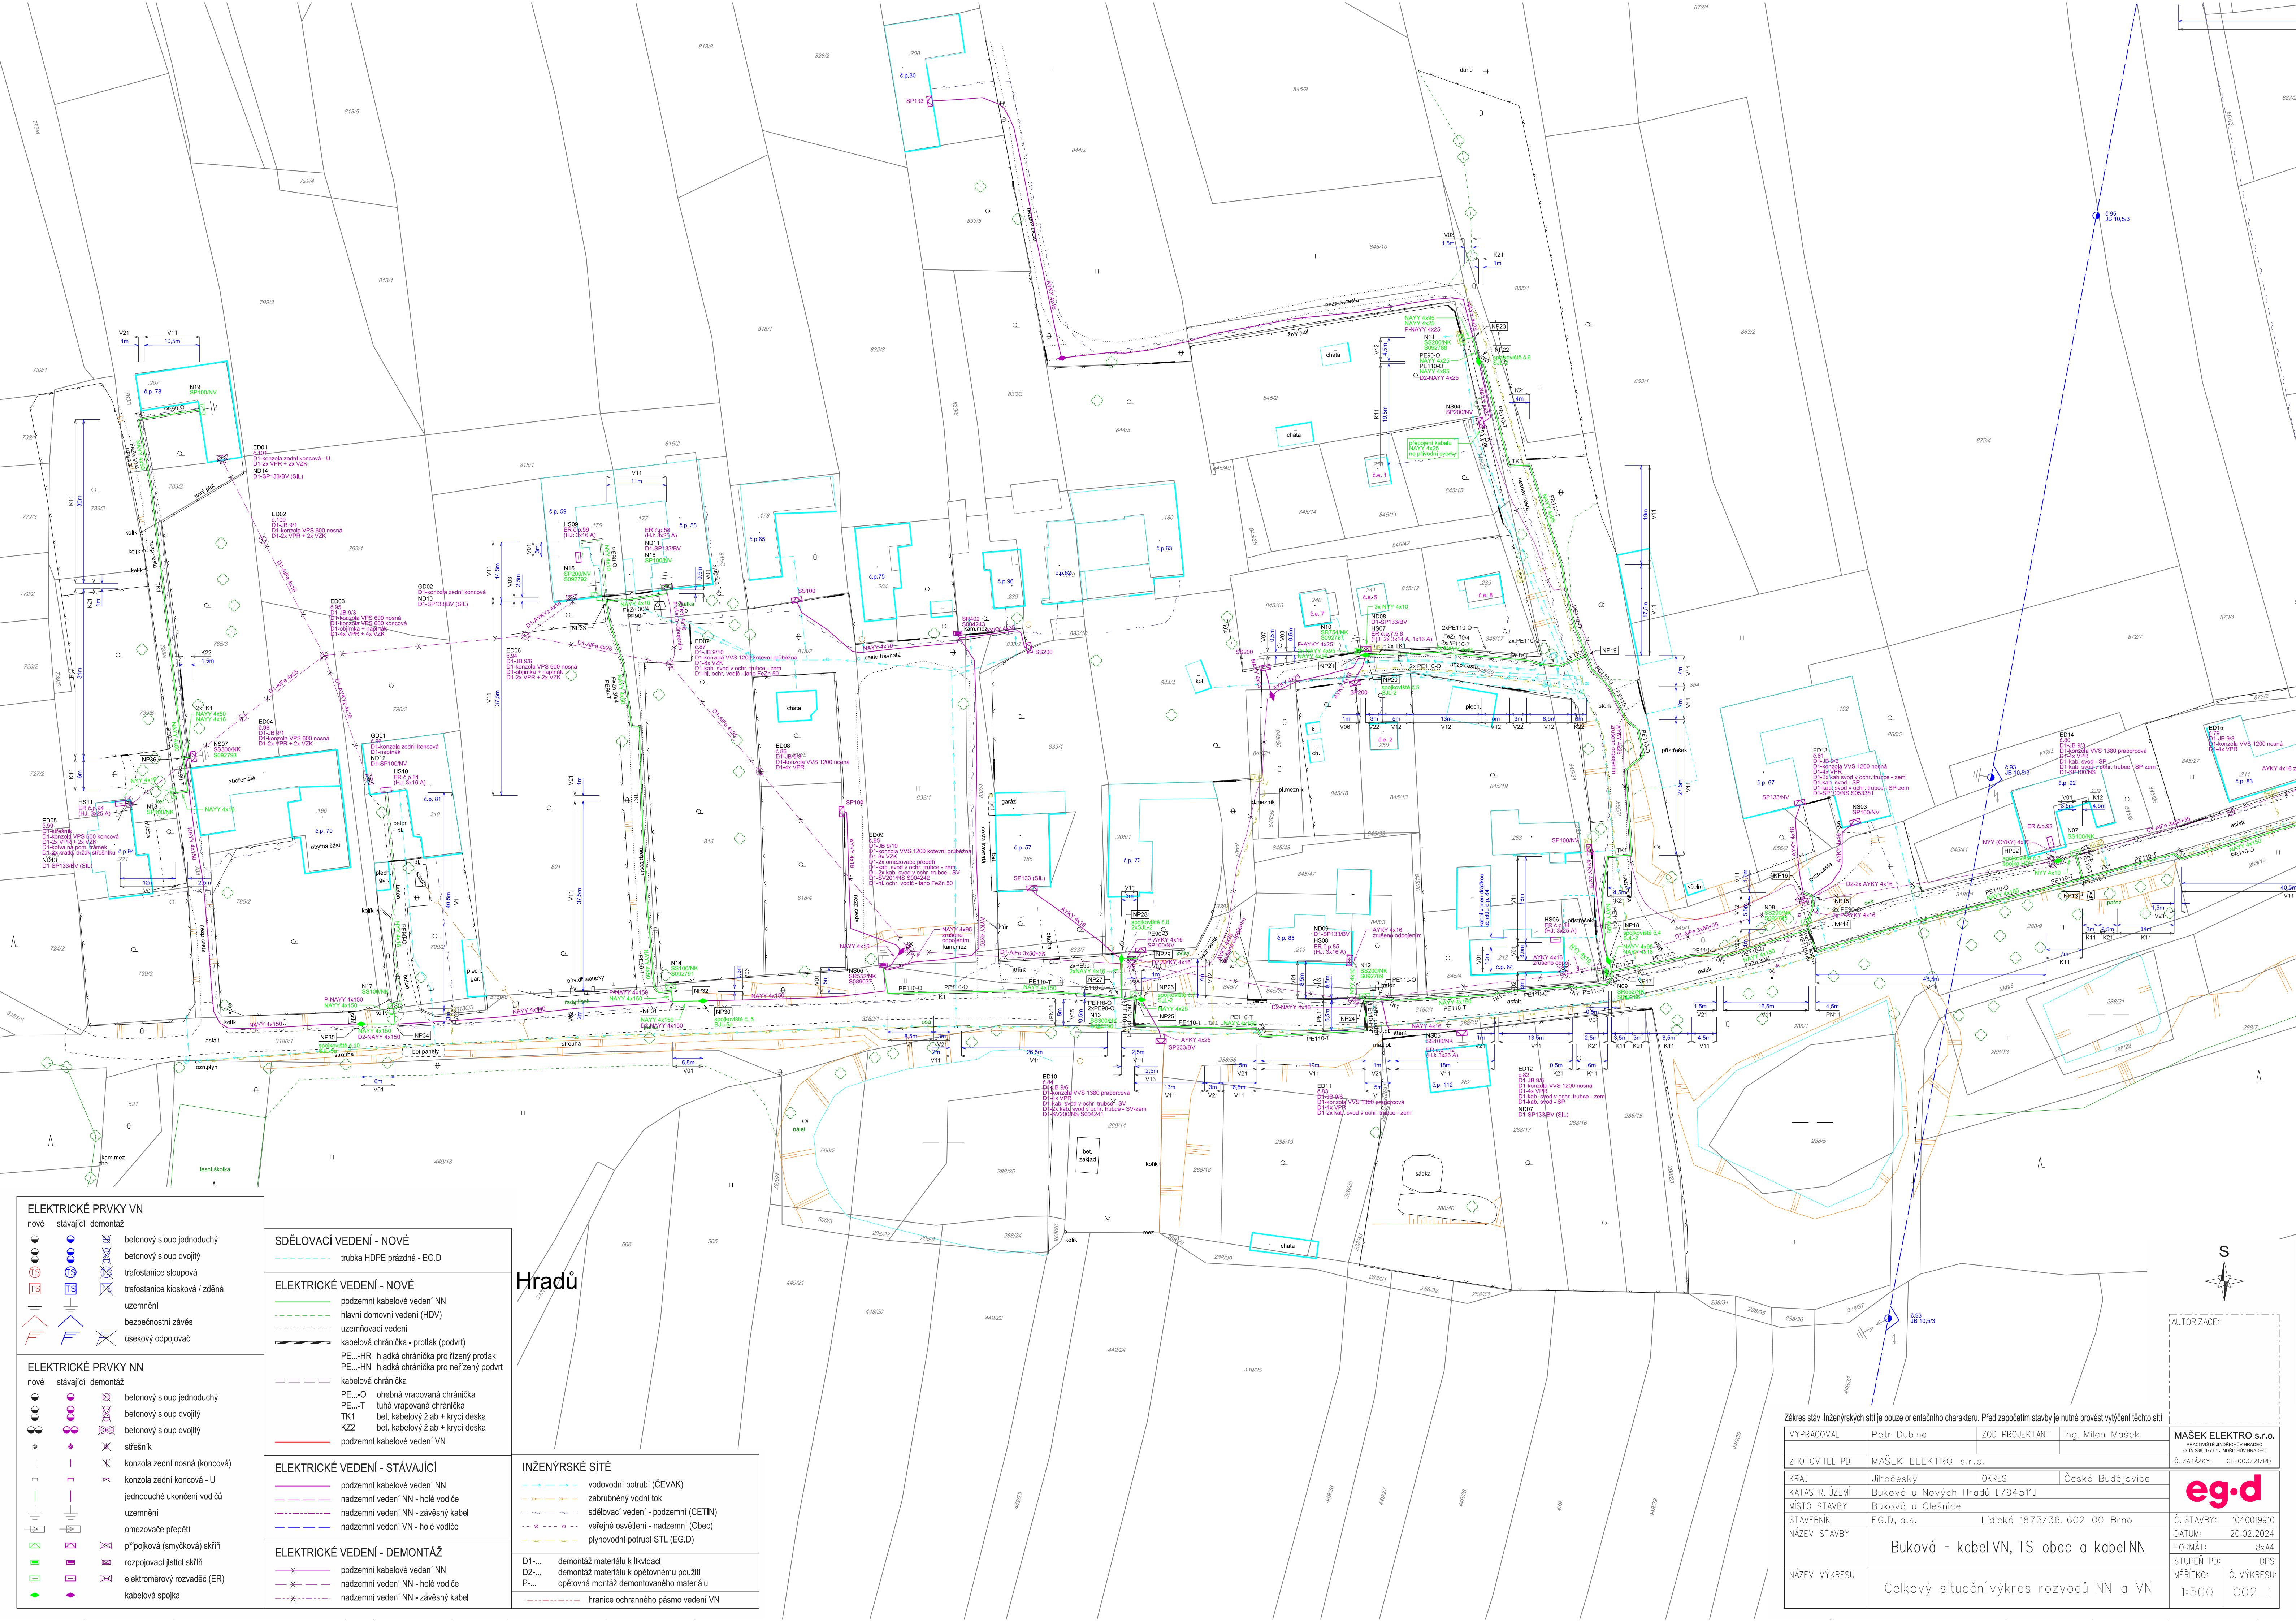


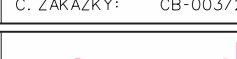

Zároveň stavení, inženýrských sítí je pouze orientačního charakteru. Před započítáním stavby je nutné provést vyřícení těchto stříh.					
VYPRACOVAL	Petr Dubina	ZOD. PROJEKTANT	Ing. Milan Mašek	MASEK ELEKTRO s.r.o. pracovně: Záběhlická 114/1 280 02 Praha 2, IČ: 253 68 111	
ZHOTOVITEL PD	MASEK ELEKTRO s.r.o.			Č. ZKAZKY: CB-003/2/PD	
KRAJ	Jihočeský	OKRES	České Budějovice		
KATASTR. ÚZEMÍ	Buková u Nových Hradů [794511]				
MÍSTO STAVBY	Buková u Olešnice				
STAVEBNÍK	E.G.D., a.s. Lidická 1873/36, 602 00 Brno				
NAZEV STAVBY	Buková - kabel VN, TS obec a kabel NN			Č. STAVBY: 1040019910 DATUM: 20.02.2024 FORMÁT: 8x4 STUPEŇ PD: DPS	
NAZEV VÝKRESU	Celkový situační výkres rozvodů NN a VN			MĚŘÍTKO: 1:500 Č. VÝKRESU: CO2_1	