


Buková
k.ú. Buková u Nových Hradů

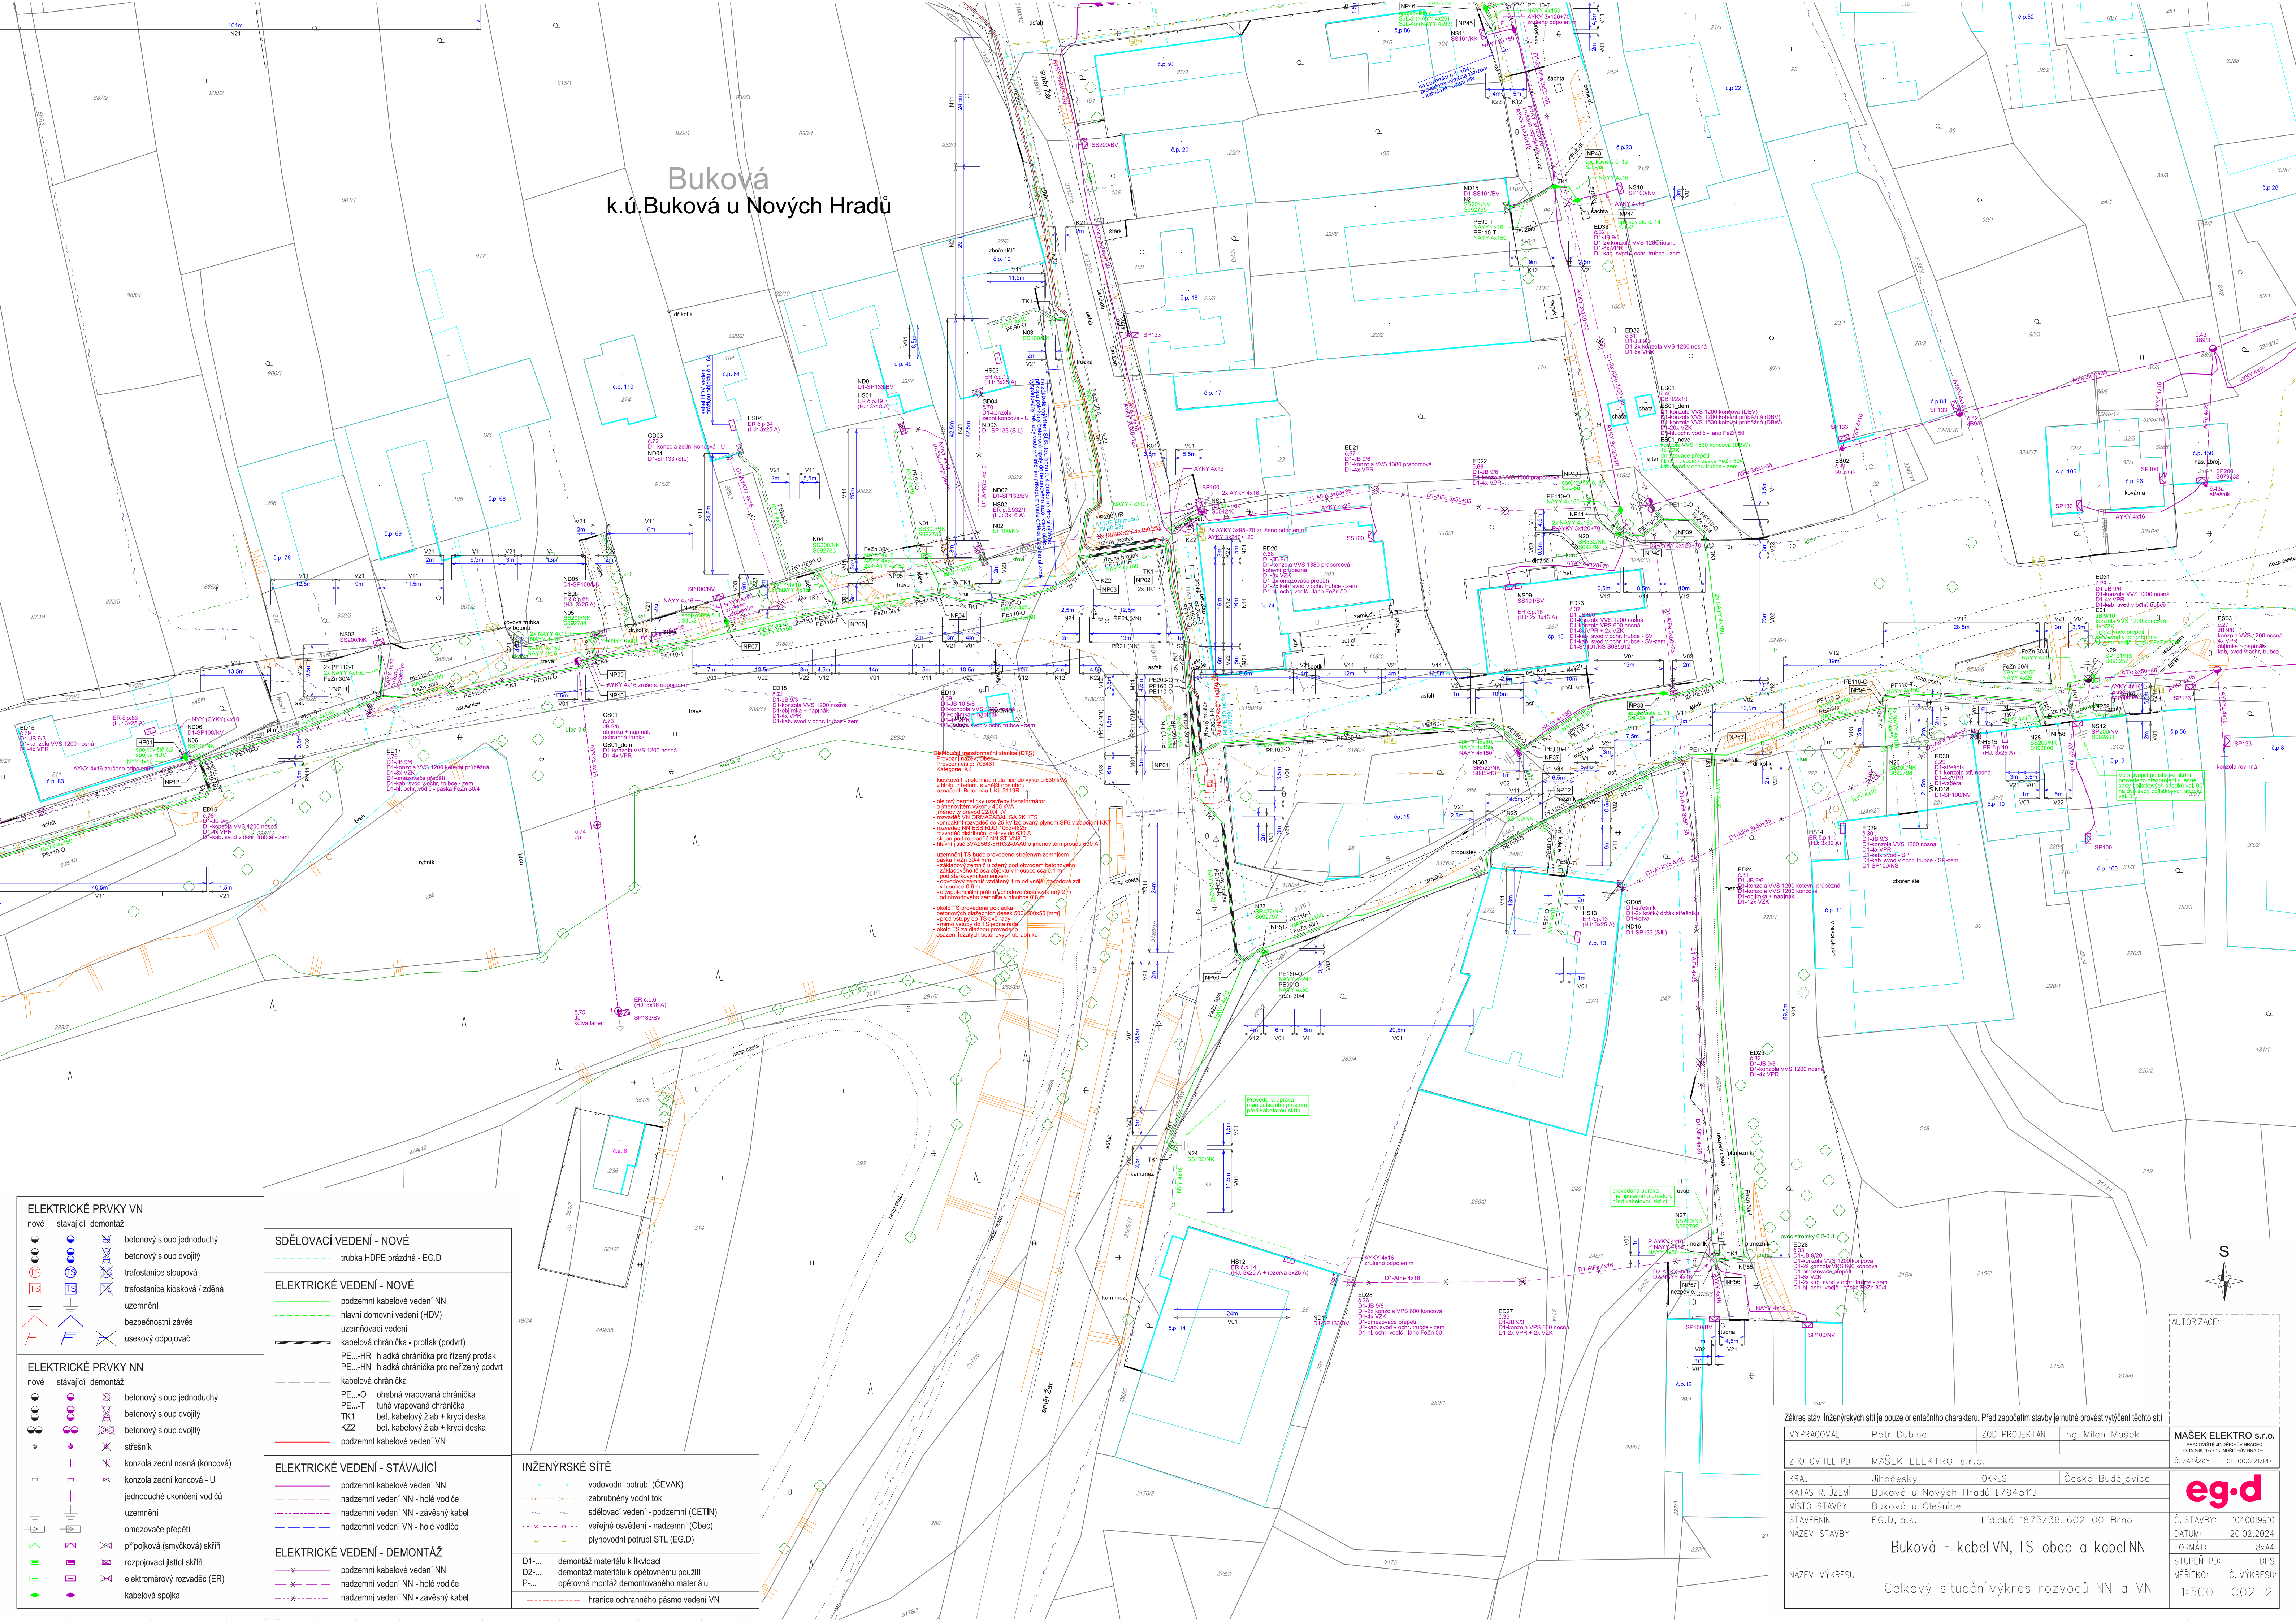

ELEKTRICKÉ PRVKY VN

nové stávající demontáž

ELEKTRICKÉ PRVKY NN

nové stávající demontáž

SDĚLOVACÍ VEDENÍ - NOVÉ

trubka HDPE prázdná - EG.D

ELEKTRICKÉ VEDENÍ - NOVÉ

podzemní kabelové vedení NN
hlavní domovní vedení (HDV)
uzemňovací vedení
kabelová chránička - protlak (podvrt)
PE...-HR hladká chránička pro řízený protlak
PE...-HN hladká chránička pro neřízený protlak
kabelová chránička
PE...-O ohebná vřapovaná chránička
PE...-T tuhá vřapovaná chránička
TK1 bet. kabelový žlab + krycí deska
K22 bet. kabelový žlab + krycí deska
podzemní kabelové vedení VN

ELEKTRICKÉ VEDENÍ - STÁVAJÍCÍ

podzemní kabelové vedení NN
nadzemní vedení NN - holé vodiče
nadzemní vedení NN - závěsný kabel
nadzemní vedení VN - holé vodiče
nadzemní vedení VN - závěsný kabel

ELEKTRICKÉ VEDENÍ - DEMONTÁŽ

podzemní kabelové vedení NN
nadzemní vedení NN - holé vodiče
nadzemní vedení NN - závěsný kabel

INŽENÝRSKÉ SÍTĚ

vodovodní potrubí (ČEVAK)
zabudovaný vodní tok
sdělovací vedení - podzemní (CETIN)
veřejné osvětlení - nadzemní (Obec)
plynovodní potrubí STL (EG.D)

D1... demontáž materiálu k likvidaci
D2... demontáž materiálu k opětovnému použití
P... opětná montáž demontovaného materiálu

hranice ochranného pásma vedení VN

Zákes stáv. inženýrských sítí je pouze orientačního charakteru. Před započetím stavby je nutné provést vyčlenění těchto sítí.			
VYPRACOVAL	Petr Dubina	ZOD. PROJEKTANT	Ing. Milan Mašek
ZHOTOVITEL PD	MÁSEK ELEKTRO s.r.o.		
KRAJ	Jihočeský	OKRES	České Budějovice
KATASTR. ÚZEMÍ	Buková u Nových Hradů (794511)		
MÍSTO STAVBY	Buková u Olešnice		
STAVEBNÍK	EG.D, a.s.	Lidická 1873/36, 602 00 Brno	
NÁZEV STAVBY	Buková - kabel VN, TS obec a kabel NN		
NÁZEV VÝKRESU	Celkový situační výkres rozvodů NN a VN		
Č. STAVBY:		1040019910	
DATUM:		20.02.2024	
FORMÁT:		8x4	
STUPEŇ PD:		DPS	
MĚŘÍTKO:		1:500	
Č. VÝKRESU:		C02_2	