


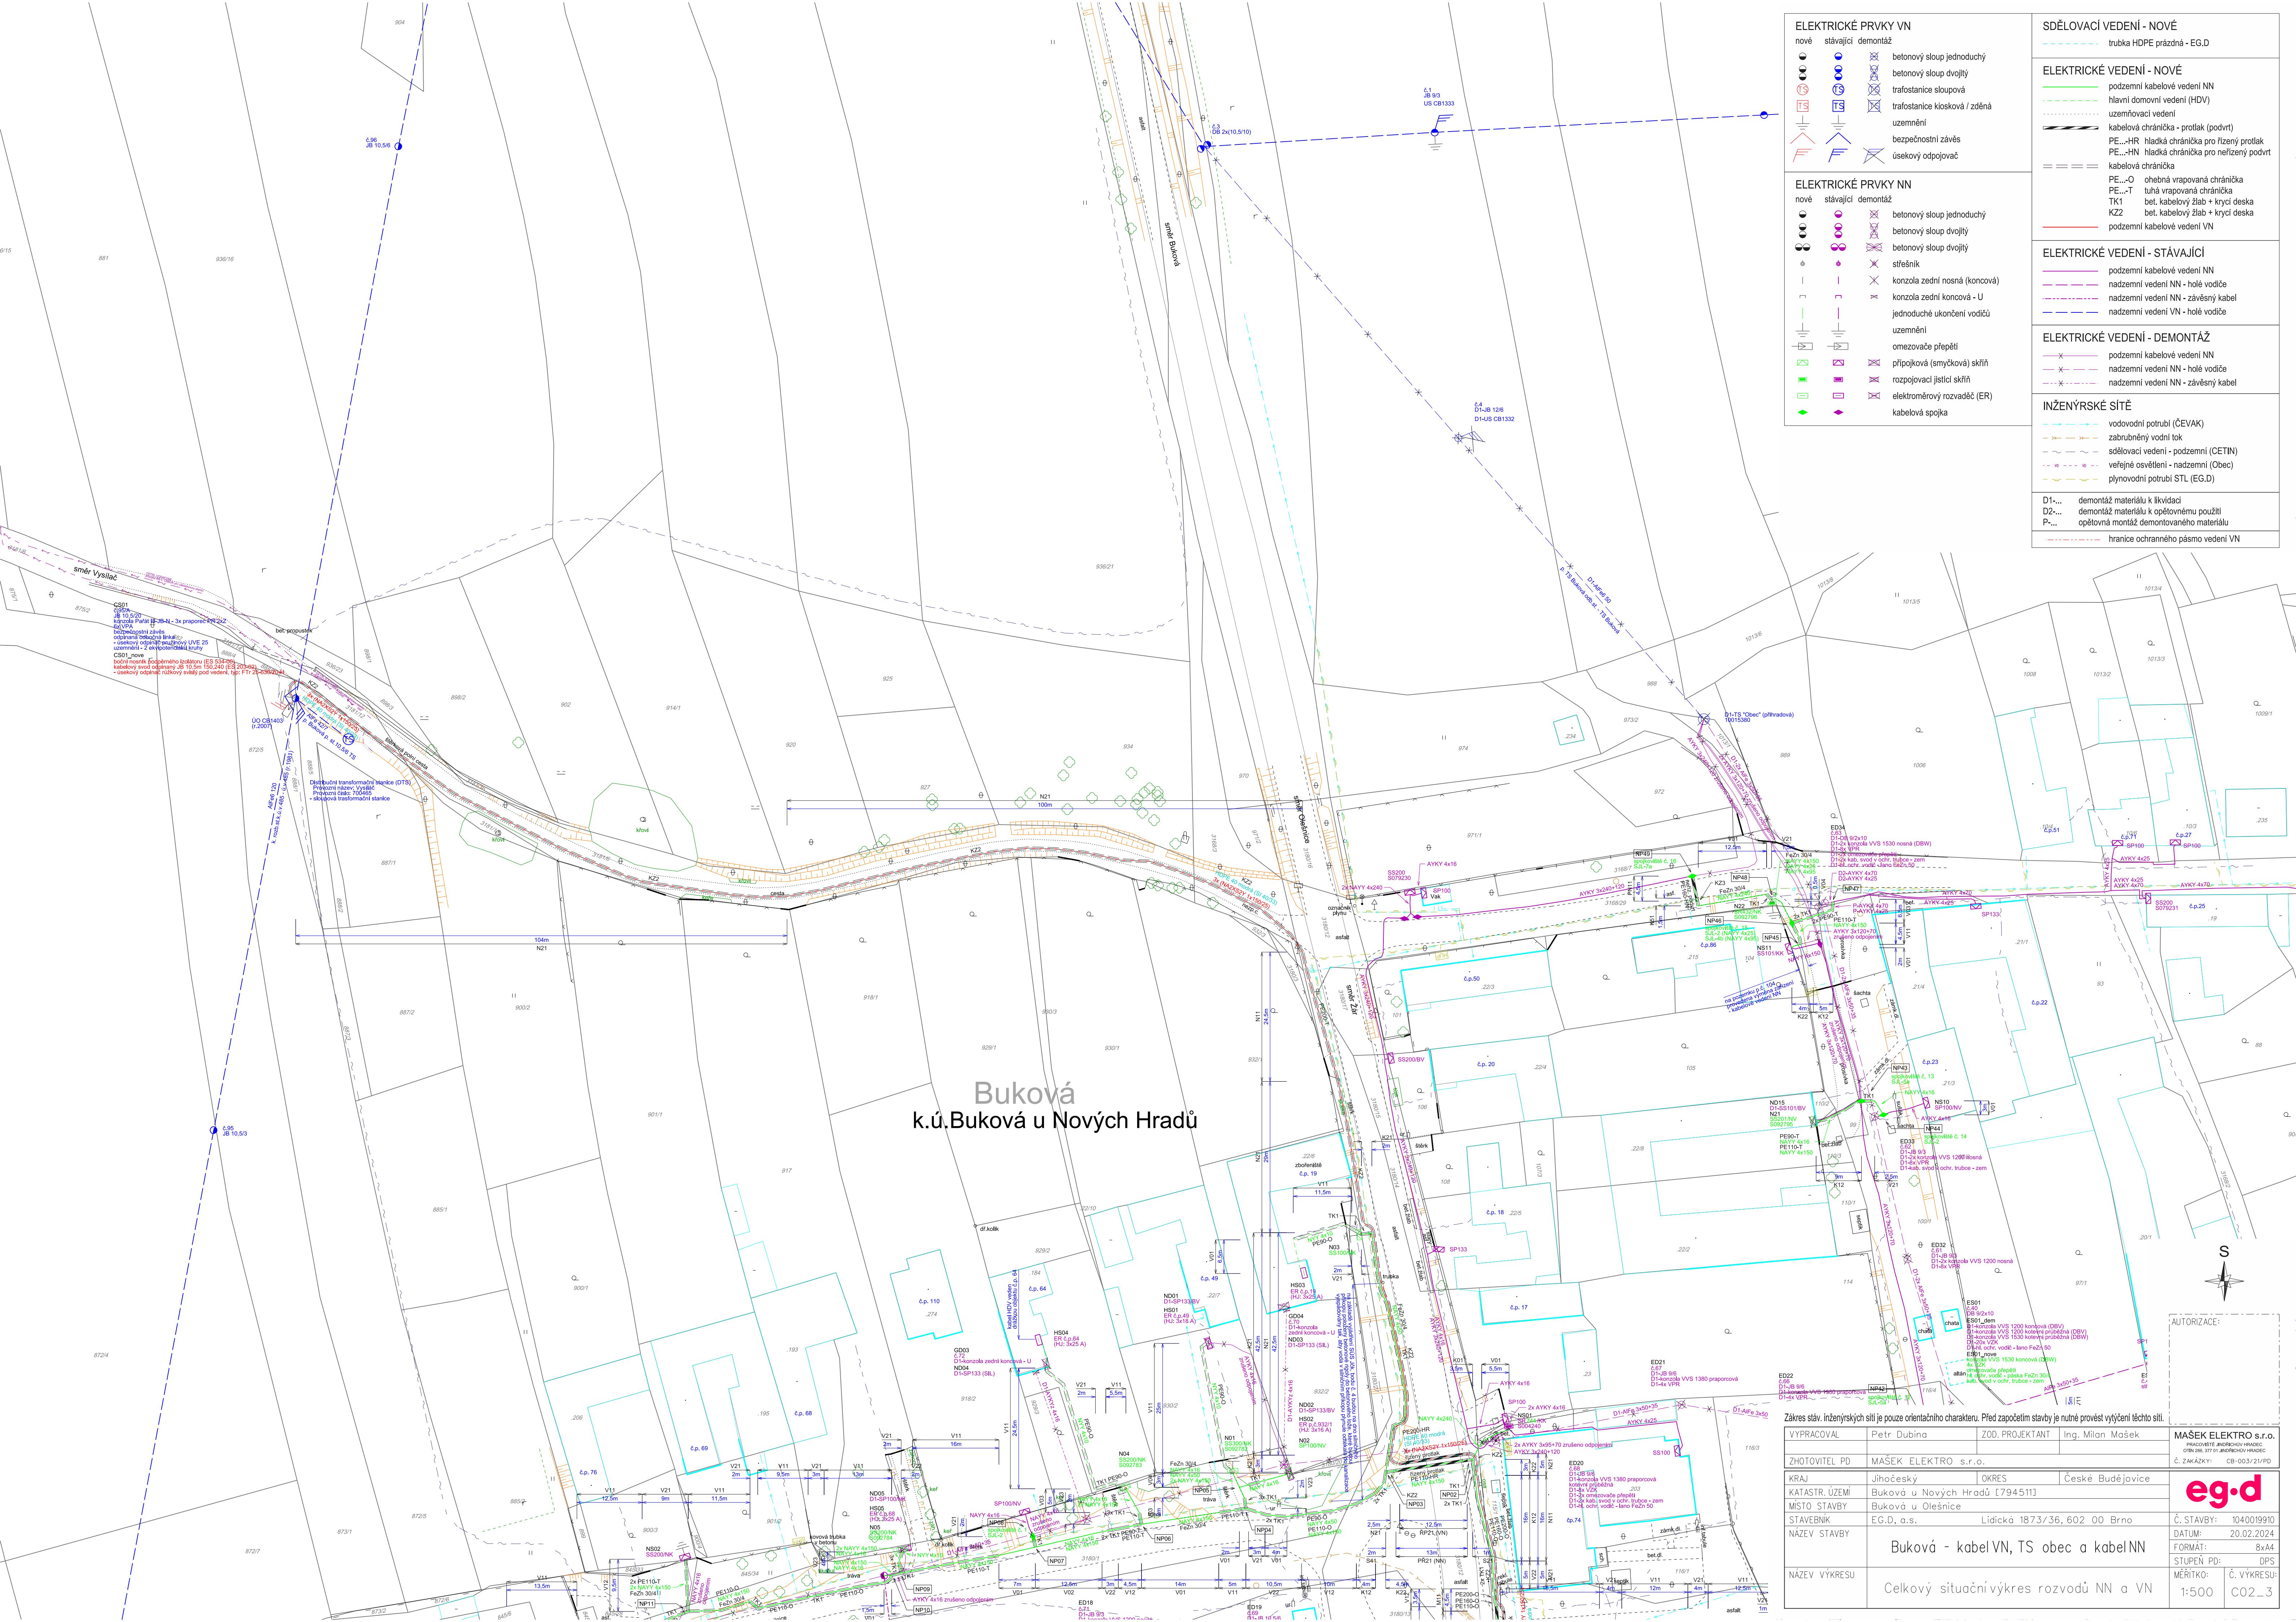

**ELEKTRICKÉ PRVKY VN**  
nové stávající demontáž

**ELEKTRICKÉ PRVKY NN**  
nové stávající demontáž

**SDĚLOVACÍ VEDENÍ - NOVÉ**  
trubka HDPE prázdňná - EG.D

**ELEKTRICKÉ VEDENÍ - NOVÉ**  
podzemní kabelové vedení NN  
hlavní domovní vedení (HDV)  
uzemňovací vedení  
kabelová chránička - protlak (podvt)  
PE...HR hladká chránička pro řízený protlak  
PE...HN hladká chránička pro nerízený podvt  
kabelová chránička  
PE...O ohebná vrapovaná chránička  
PE...T tuhá vrapovaná chránička  
TK1 bet. kabelový žlab + krycí deska  
K22 bet. kabelový žlab + krycí deska  
podzemní kabelové vedení VN

**ELEKTRICKÉ VEDENÍ - STÁVAJÍCÍ**  
podzemní kabelové vedení NN  
nadmerní vedení NN - holé vodiče  
nadmerní vedení NN - závěsný kabel  
nadmerní vedení VN - holé vodiče

**ELEKTRICKÉ VEDENÍ - DEMONTÁŽ**  
podzemní kabelové vedení NN  
nadmerní vedení NN - holé vodiče  
nadmerní vedení NN - závěsný kabel  
nadmerní vedení VN - holé vodiče

**INŽENÝRSKÉ SÍTĚ**  
vodovodní potrubí (ČEVAK)  
zabrušený vodní tok  
sdělovací vedení - podzemní (CETIN)  
veřejné osvětlení - nadzemní (Obec)  
plynovodní potrubí STL (EG.D)

D1... demontáž materiálu k likvidaci  
D2... demontáž materiálu k opětovnému použití  
P... opětovná montáž demontovaného materiálu

hranice ochranného pásma vedení VN

Buková  
k.ú.Buková u Nových Hradů

|   |                                         |                              |                                  |
|---|-----------------------------------------|------------------------------|----------------------------------|
| Zároveň stáv. inženýrských sítí je pouze orientačního charakteru. Před započítáním stavby je nutné provést vytyčení těchto sítí. |                                         |                              |                                  |
| VYPRACOVAL   | Petr Dubina                             | ZOD. PROJEKTANT              | Ing. Milan Mašek                 |
| ZHOTOVITEL PD   | MAŠEK ELEKTRO s.r.o.                    |                              |                                  |
| KRAJ   | Jihočeský                               | OKRES                        | České Budějovice                 |
| KATASTR. ÚZEMÍ   | Buková u Nových Hradů [794511]          |                              |                                  |
| MÍSTO STAVBY   | Buková u Olešnice                       |                              |                                  |
| STAVEBNÍK   | EG.D, a.s.                              | Lidická 1873/36, 602 00 Brno | Č. STAVBY: 1040019910            |
| NAZEV STAVBY   | Buková - kabel VN, TS obec a kabel NN   |                              | DATUM: 20.02.2024                |
| NAZEV VÝKRESU   | Celkový situační výkres rozvodů NN a VN |                              | FORMÁT: 8xA4                     |
|   |                                         |                              | STUPEŇ PD: DPS                   |
|   |                                         |                              | MÉRITKO: Č. VÝKRESU: 1:500 C02_3 |